
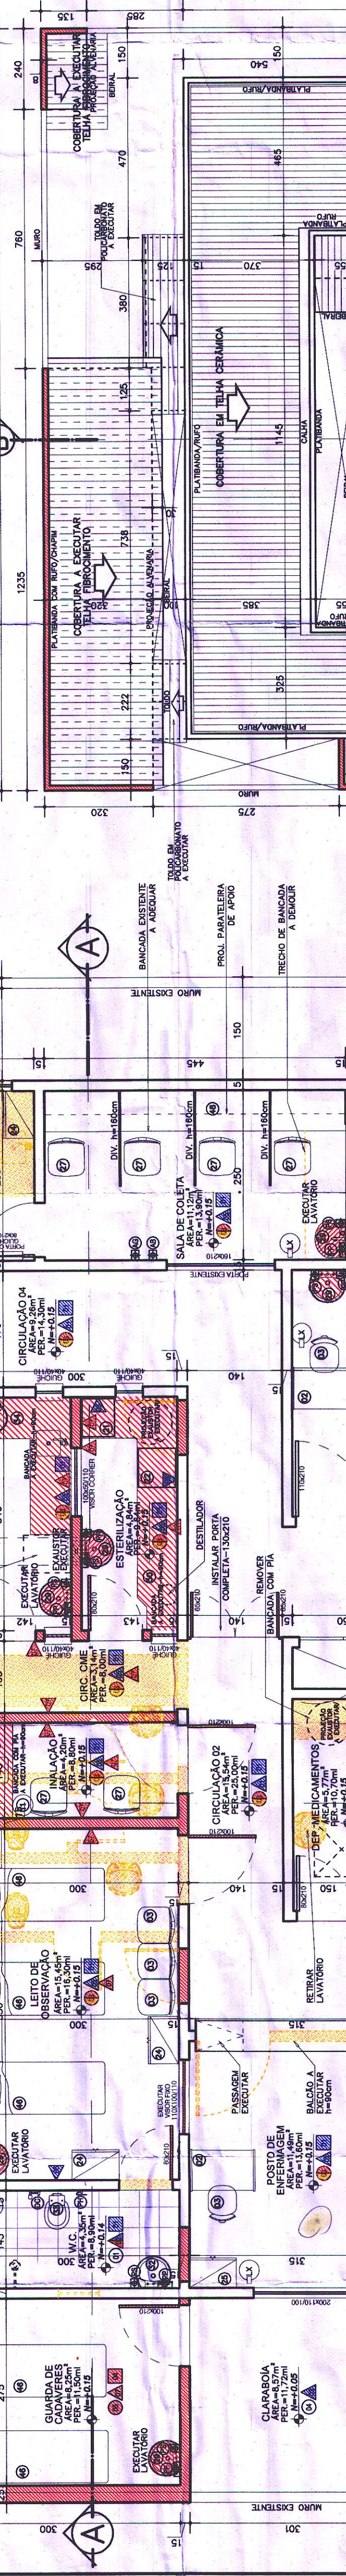
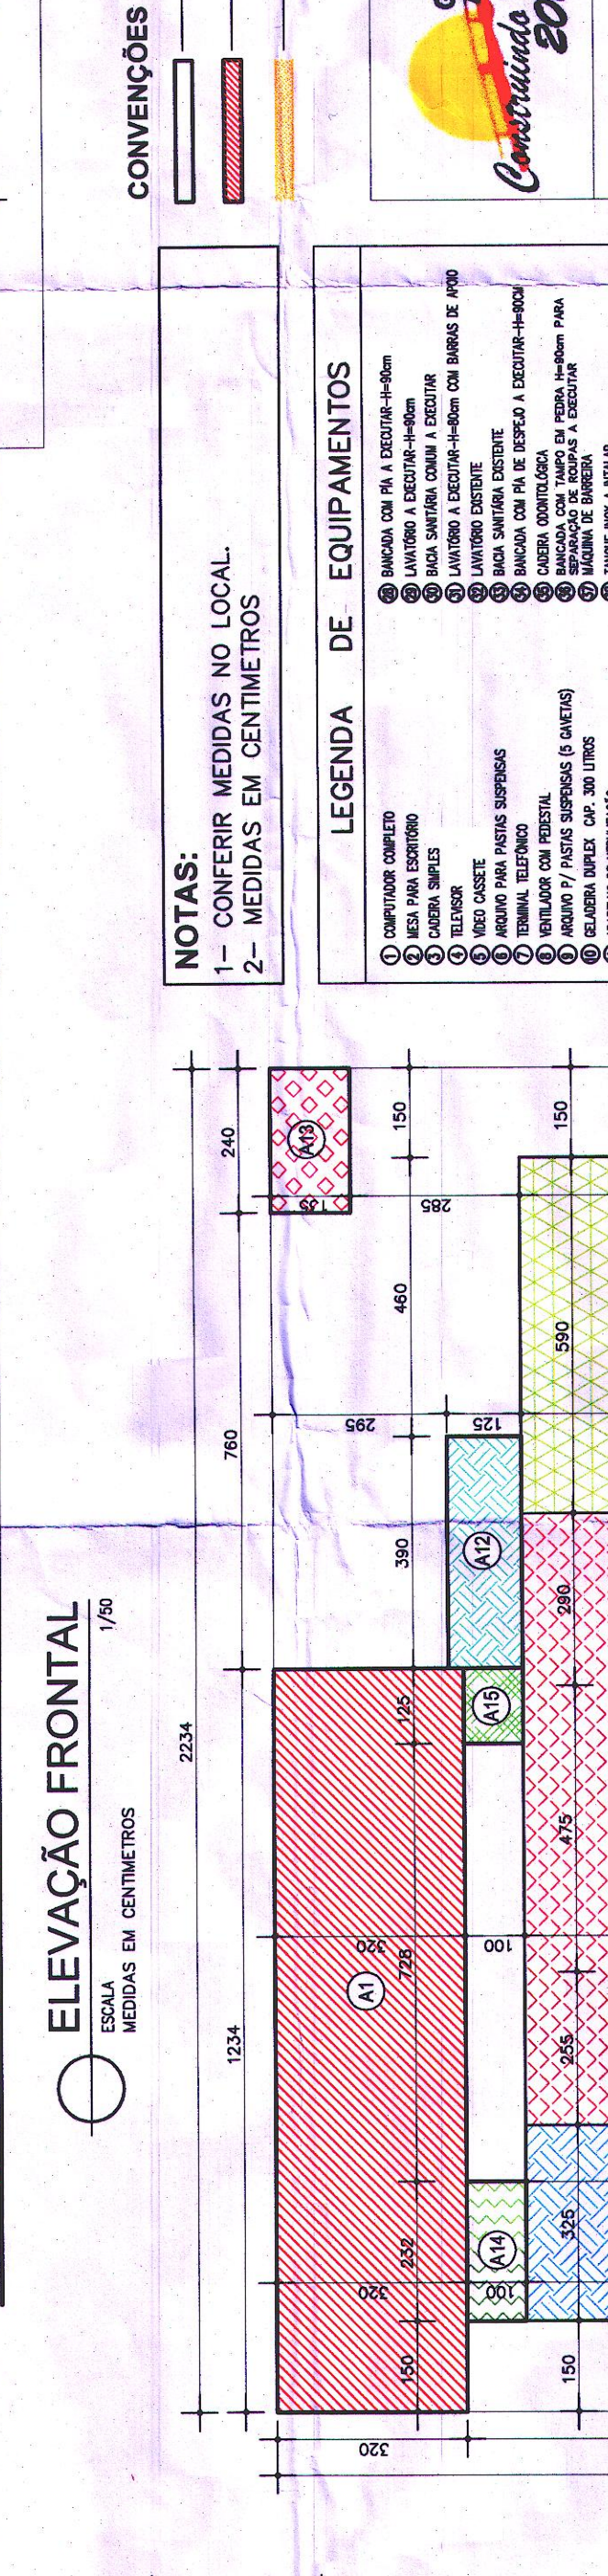
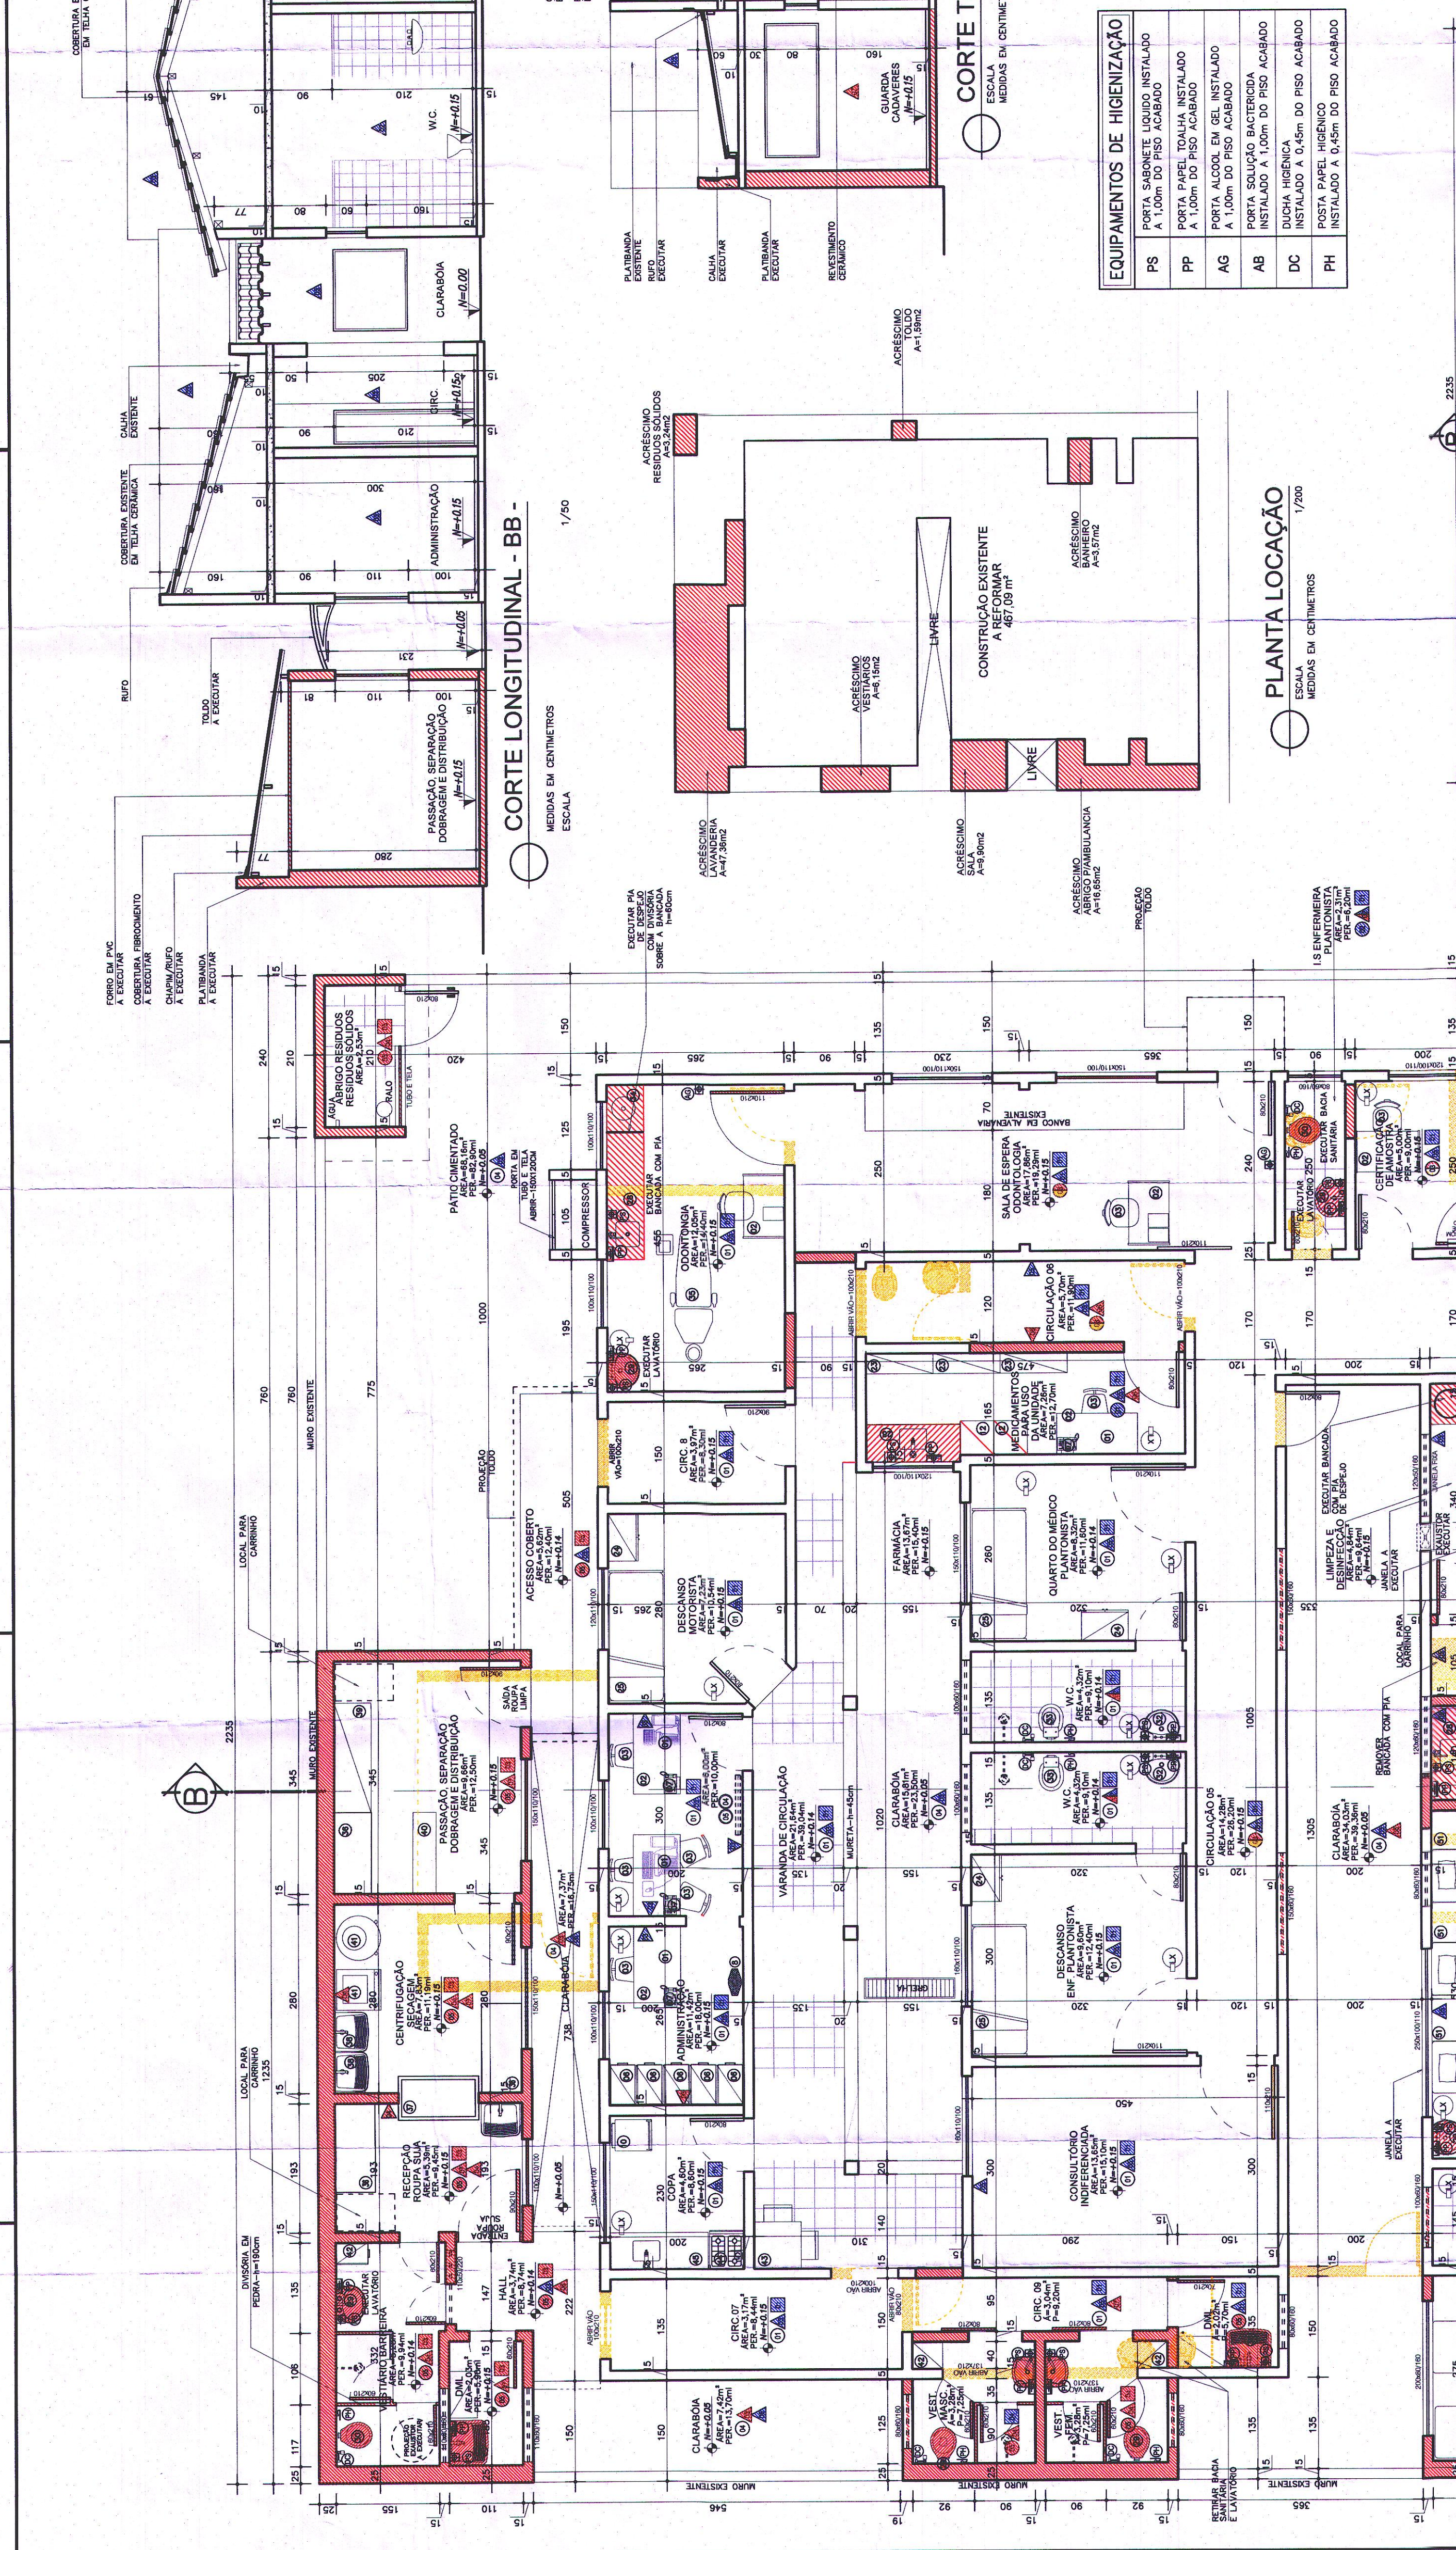


QUADRO DE ACABAMENTOS	
1	LAJE EM CONCRETO EXISTENTE
2	REVESTIMENTO EM ALGUM TIPO DE CERÂMICA
3	REVESTIMENTO EM ALGUM TIPO DE MADEIRA
4	REVESTIMENTO EM ALGUM TIPO DE TETO
5	REVESTIMENTO EM ALGUM TIPO DE PAREDE
6	REVESTIMENTO EM ALGUM TIPO DE PORTA
7	REVESTIMENTO EM ALGUM TIPO DE JANELA
8	REVESTIMENTO EM ALGUM TIPO DE TUBO
9	REVESTIMENTO EM ALGUM TIPO DE CORDÃO
10	REVESTIMENTO EM ALGUM TIPO DE BARRA
11	REVESTIMENTO EM ALGUM TIPO DE CANTO
12	REVESTIMENTO EM ALGUM TIPO DE BORDO
13	REVESTIMENTO EM ALGUM TIPO DE LÂMINA
14	REVESTIMENTO EM ALGUM TIPO DE FOLHA
15	REVESTIMENTO EM ALGUM TIPO DE TELA
16	REVESTIMENTO EM ALGUM TIPO DE REDE
17	REVESTIMENTO EM ALGUM TIPO DE MALHA
18	REVESTIMENTO EM ALGUM TIPO DE FIO
19	REVESTIMENTO EM ALGUM TIPO DE FIBRA
20	REVESTIMENTO EM ALGUM TIPO DE Lã
21	REVESTIMENTO EM ALGUM TIPO DE CLOTO
22	REVESTIMENTO EM ALGUM TIPO DE FOLHA DE ALUMÍNIO
23	REVESTIMENTO EM ALGUM TIPO DE FOLHA DE CORTA-FOGO
24	REVESTIMENTO EM ALGUM TIPO DE FOLHA DE ISOLAMENTO
25	REVESTIMENTO EM ALGUM TIPO DE FOLHA DE PROTEÇÃO
26	REVESTIMENTO EM ALGUM TIPO DE FOLHA DE REFORÇO
27	REVESTIMENTO EM ALGUM TIPO DE FOLHA DE ARMAMENTO
28	REVESTIMENTO EM ALGUM TIPO DE FOLHA DE ENCRUSTAMENTO
29	REVESTIMENTO EM ALGUM TIPO DE FOLHA DE REVESTIMENTO
30	REVESTIMENTO EM ALGUM TIPO DE FOLHA DE ACABAMENTO

QUADRO DE ACABAMENTOS	
1	LAJE EM CONCRETO EXISTENTE
2	REVESTIMENTO EM ALGUM TIPO DE CERÂMICA
3	REVESTIMENTO EM ALGUM TIPO DE MADEIRA
4	REVESTIMENTO EM ALGUM TIPO DE TETO
5	REVESTIMENTO EM ALGUM TIPO DE PAREDE
6	REVESTIMENTO EM ALGUM TIPO DE PORTA
7	REVESTIMENTO EM ALGUM TIPO DE JANELA
8	REVESTIMENTO EM ALGUM TIPO DE TUBO
9	REVESTIMENTO EM ALGUM TIPO DE CORDÃO
10	REVESTIMENTO EM ALGUM TIPO DE BARRA
11	REVESTIMENTO EM ALGUM TIPO DE CANTO
12	REVESTIMENTO EM ALGUM TIPO DE BORDO
13	REVESTIMENTO EM ALGUM TIPO DE LÂMINA
14	REVESTIMENTO EM ALGUM TIPO DE FOLHA
15	REVESTIMENTO EM ALGUM TIPO DE TELA
16	REVESTIMENTO EM ALGUM TIPO DE REDE
17	REVESTIMENTO EM ALGUM TIPO DE MALHA
18	REVESTIMENTO EM ALGUM TIPO DE FIO
19	REVESTIMENTO EM ALGUM TIPO DE FIBRA
20	REVESTIMENTO EM ALGUM TIPO DE Lã
21	REVESTIMENTO EM ALGUM TIPO DE CLOTO
22	REVESTIMENTO EM ALGUM TIPO DE FOLHA DE ALUMÍNIO
23	REVESTIMENTO EM ALGUM TIPO DE FOLHA DE CORTA-FOGO
24	REVESTIMENTO EM ALGUM TIPO DE FOLHA DE ISOLAMENTO
25	REVESTIMENTO EM ALGUM TIPO DE FOLHA DE PROTEÇÃO
26	REVESTIMENTO EM ALGUM TIPO DE FOLHA DE REFORÇO
27	REVESTIMENTO EM ALGUM TIPO DE FOLHA DE ARMAMENTO
28	REVESTIMENTO EM ALGUM TIPO DE FOLHA DE ENCRUSTAMENTO
29	REVESTIMENTO EM ALGUM TIPO DE FOLHA DE REVESTIMENTO
30	REVESTIMENTO EM ALGUM TIPO DE FOLHA DE ACABAMENTO

NOTAS:
 1- TODAS AS DIMENSÕES DEVERÃO SER REPERTIDAS COM ESMAITE COR CLARA.
 2- CORTES E SEÇÕES DEVERÃO SER REPERTIDAS COM ESMAITE COR CLARA.
 3- TODAS AS DIMENSÕES DEVERÃO SER REPERTIDAS COM ESMAITE COR CLARA.
 4- TODAS AS DIMENSÕES DEVERÃO SER REPERTIDAS COM ESMAITE COR CLARA.

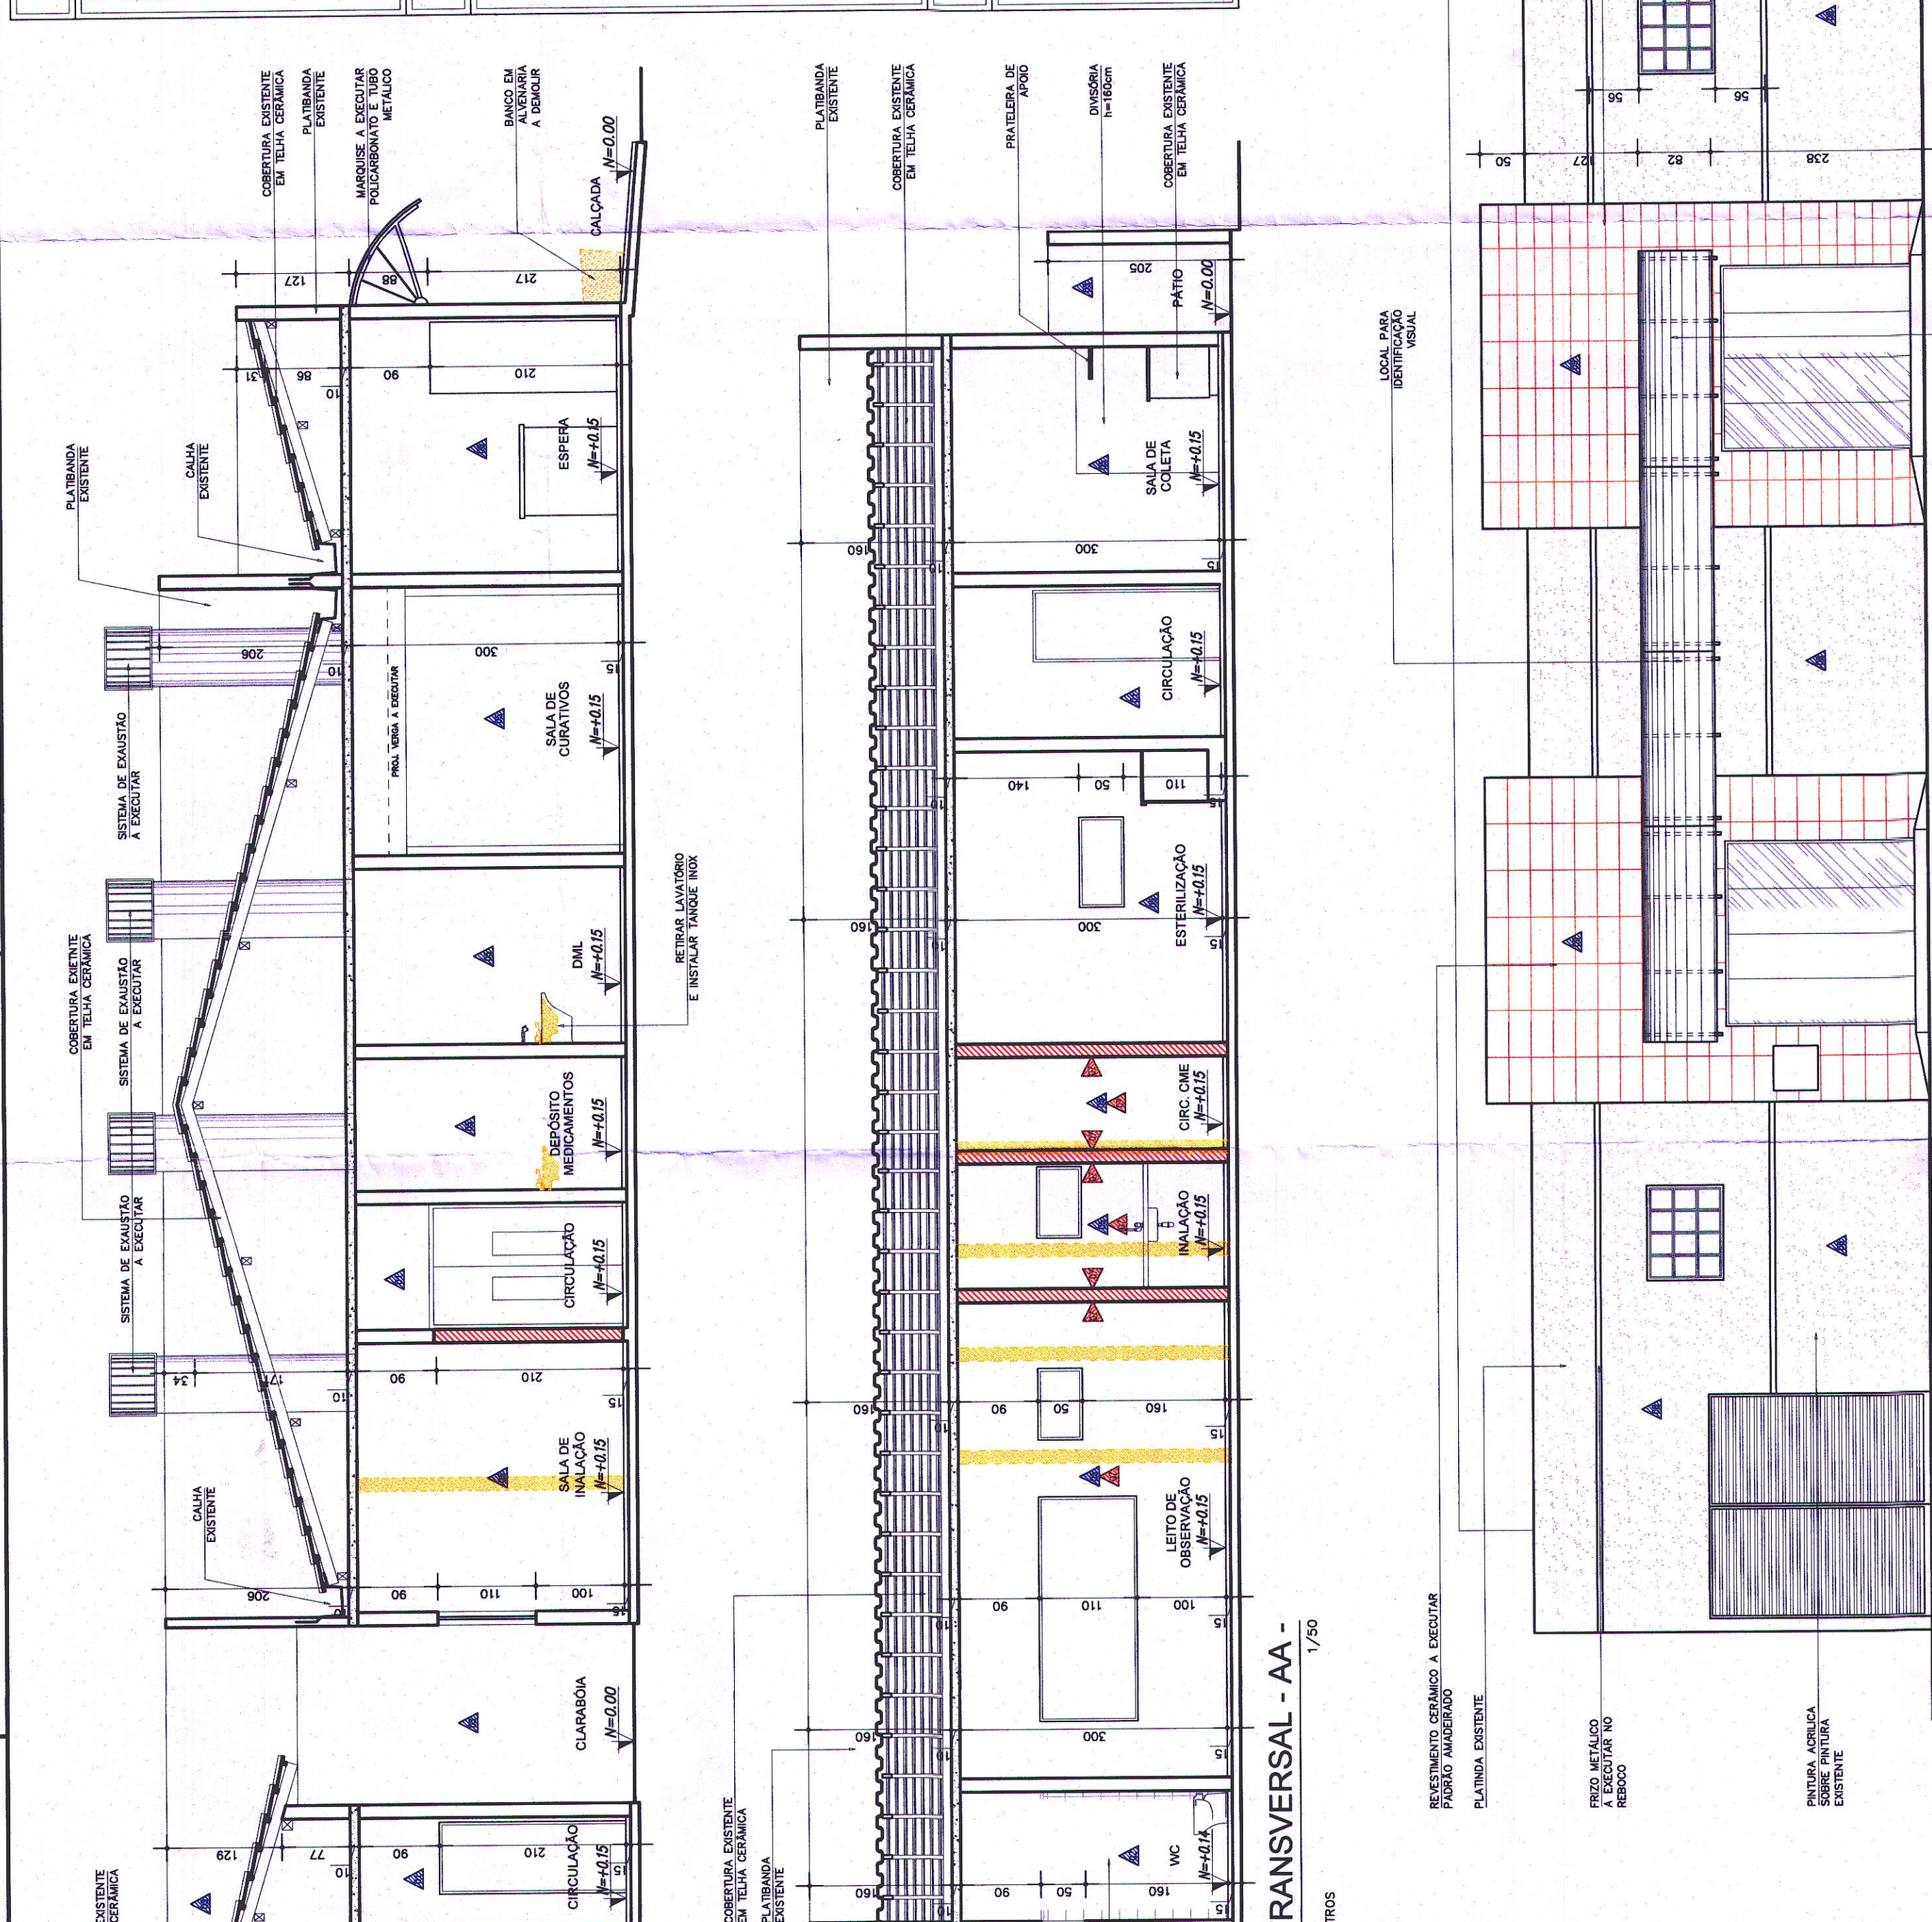

ADMINISTRAÇÃO:
GUSTAVO DE ALMEIDA GONÇALVES
 Arquiteto Responsável
 CREA 16.453/0004-10

PROJETO ARQUITETÔNICO
 REFORMA
 PREFEITURA MUNICIPAL DE AGUA COMPREIDA-MG
 PREFEITURA MUNICIPAL DE SAÚDE ALUNO FERREIRA DOS SANTOS
 PROJETO Nº: 135/16/DE-23.1.04-18/16

UNICA
 SISTEMA ÚNICO DE SAÚDE DE MINAS GERAIS
 SUPERINTENDÊNCIA DE INFRAESTRUTURA FÍSICA
 DIRETORIA DE INFRAESTRUTURA FÍSICA
 Projeto com aprovação vinculada aos termos de PARECER TÉCNICO Nº 135/16/DE-23.1.04-18/16

PLANTA BAIXA
 ESCALA: 1/750
 MEDIDAS EM CENTÍMETROS

QUADRO DE ÁREAS - MEMÓRIA DE CÁLCULO

ÁREA	DESCRIÇÃO	ÁREA (m²)
01	LAJE EM CONCRETO EXISTENTE	30,00
02	REVESTIMENTO EM ALGUM TIPO DE CERÂMICA	30,00
03	REVESTIMENTO EM ALGUM TIPO DE MADEIRA	30,00
04	REVESTIMENTO EM ALGUM TIPO DE TETO	30,00
05	REVESTIMENTO EM ALGUM TIPO DE PAREDE	30,00
06	REVESTIMENTO EM ALGUM TIPO DE PORTA	30,00
07	REVESTIMENTO EM ALGUM TIPO DE JANELA	30,00
08	REVESTIMENTO EM ALGUM TIPO DE TUBO	30,00
09	REVESTIMENTO EM ALGUM TIPO DE CORDÃO	30,00
10	REVESTIMENTO EM ALGUM TIPO DE BARRA	30,00
11	REVESTIMENTO EM ALGUM TIPO DE CANTO	30,00
12	REVESTIMENTO EM ALGUM TIPO DE BORDO	30,00
13	REVESTIMENTO EM ALGUM TIPO DE LÂMINA	30,00
14	REVESTIMENTO EM ALGUM TIPO DE FOLHA	30,00
15	REVESTIMENTO EM ALGUM TIPO DE TELA	30,00
16	REVESTIMENTO EM ALGUM TIPO DE REDE	30,00
17	REVESTIMENTO EM ALGUM TIPO DE MALHA	30,00
18	REVESTIMENTO EM ALGUM TIPO DE FIO	30,00
19	REVESTIMENTO EM ALGUM TIPO DE FIBRA	30,00
20	REVESTIMENTO EM ALGUM TIPO DE Lã	30,00
21	REVESTIMENTO EM ALGUM TIPO DE CLOTO	30,00
22	REVESTIMENTO EM ALGUM TIPO DE FOLHA DE ALUMÍNIO	30,00
23	REVESTIMENTO EM ALGUM TIPO DE FOLHA DE CORTA-FOGO	30,00
24	REVESTIMENTO EM ALGUM TIPO DE FOLHA DE ISOLAMENTO	30,00
25	REVESTIMENTO EM ALGUM TIPO DE FOLHA DE PROTEÇÃO	30,00
26	REVESTIMENTO EM ALGUM TIPO DE FOLHA DE REFORÇO	30,00
27	REVESTIMENTO EM ALGUM TIPO DE FOLHA DE ARMAMENTO	30,00
28	REVESTIMENTO EM ALGUM TIPO DE FOLHA DE ENCRUSTAMENTO	30,00
29	REVESTIMENTO EM ALGUM TIPO DE FOLHA DE REVESTIMENTO	30,00
30	REVESTIMENTO EM ALGUM TIPO DE FOLHA DE ACABAMENTO	30,00
TOTAL		540,00

