Rua Francisco Alves de Carvalho,56
Bairro Cidade Nova - Belo Horizonte
Tel.:(34)8803-7706 / 9688-6079
http://www.facebook.com/profile.php?id=100000...
http://casa.pro.com.br/Profile/Cristalagos
Cristalagos
Arquitetura e Engenharia
Projetos e Design de Interiores

Proibida a reprodução deste documento, parcial ou total, sem a autorização prévia e por escrito da autora, sujeito a penalidades previstas na legislação pertinente (Lei 9.610 de 19/02/1998). Ao aceitar este projeto, o cliente se compromete a preservar os direitos autorais, não divulgando, copiando ou modificando o projeto sem a devida autorização.

LEGENDA DE ESTAPA CONSTRUITIVA

- LAVANDERIA-ÁREA A SER EXECUTADA
- CONTRAPISO A EXECUTAR
- PAREDE EXISTENTE A SER PINTADA PELA FACE EXTERNA
- TUBULAÇÃO PLUVIAL A EXECUTAR

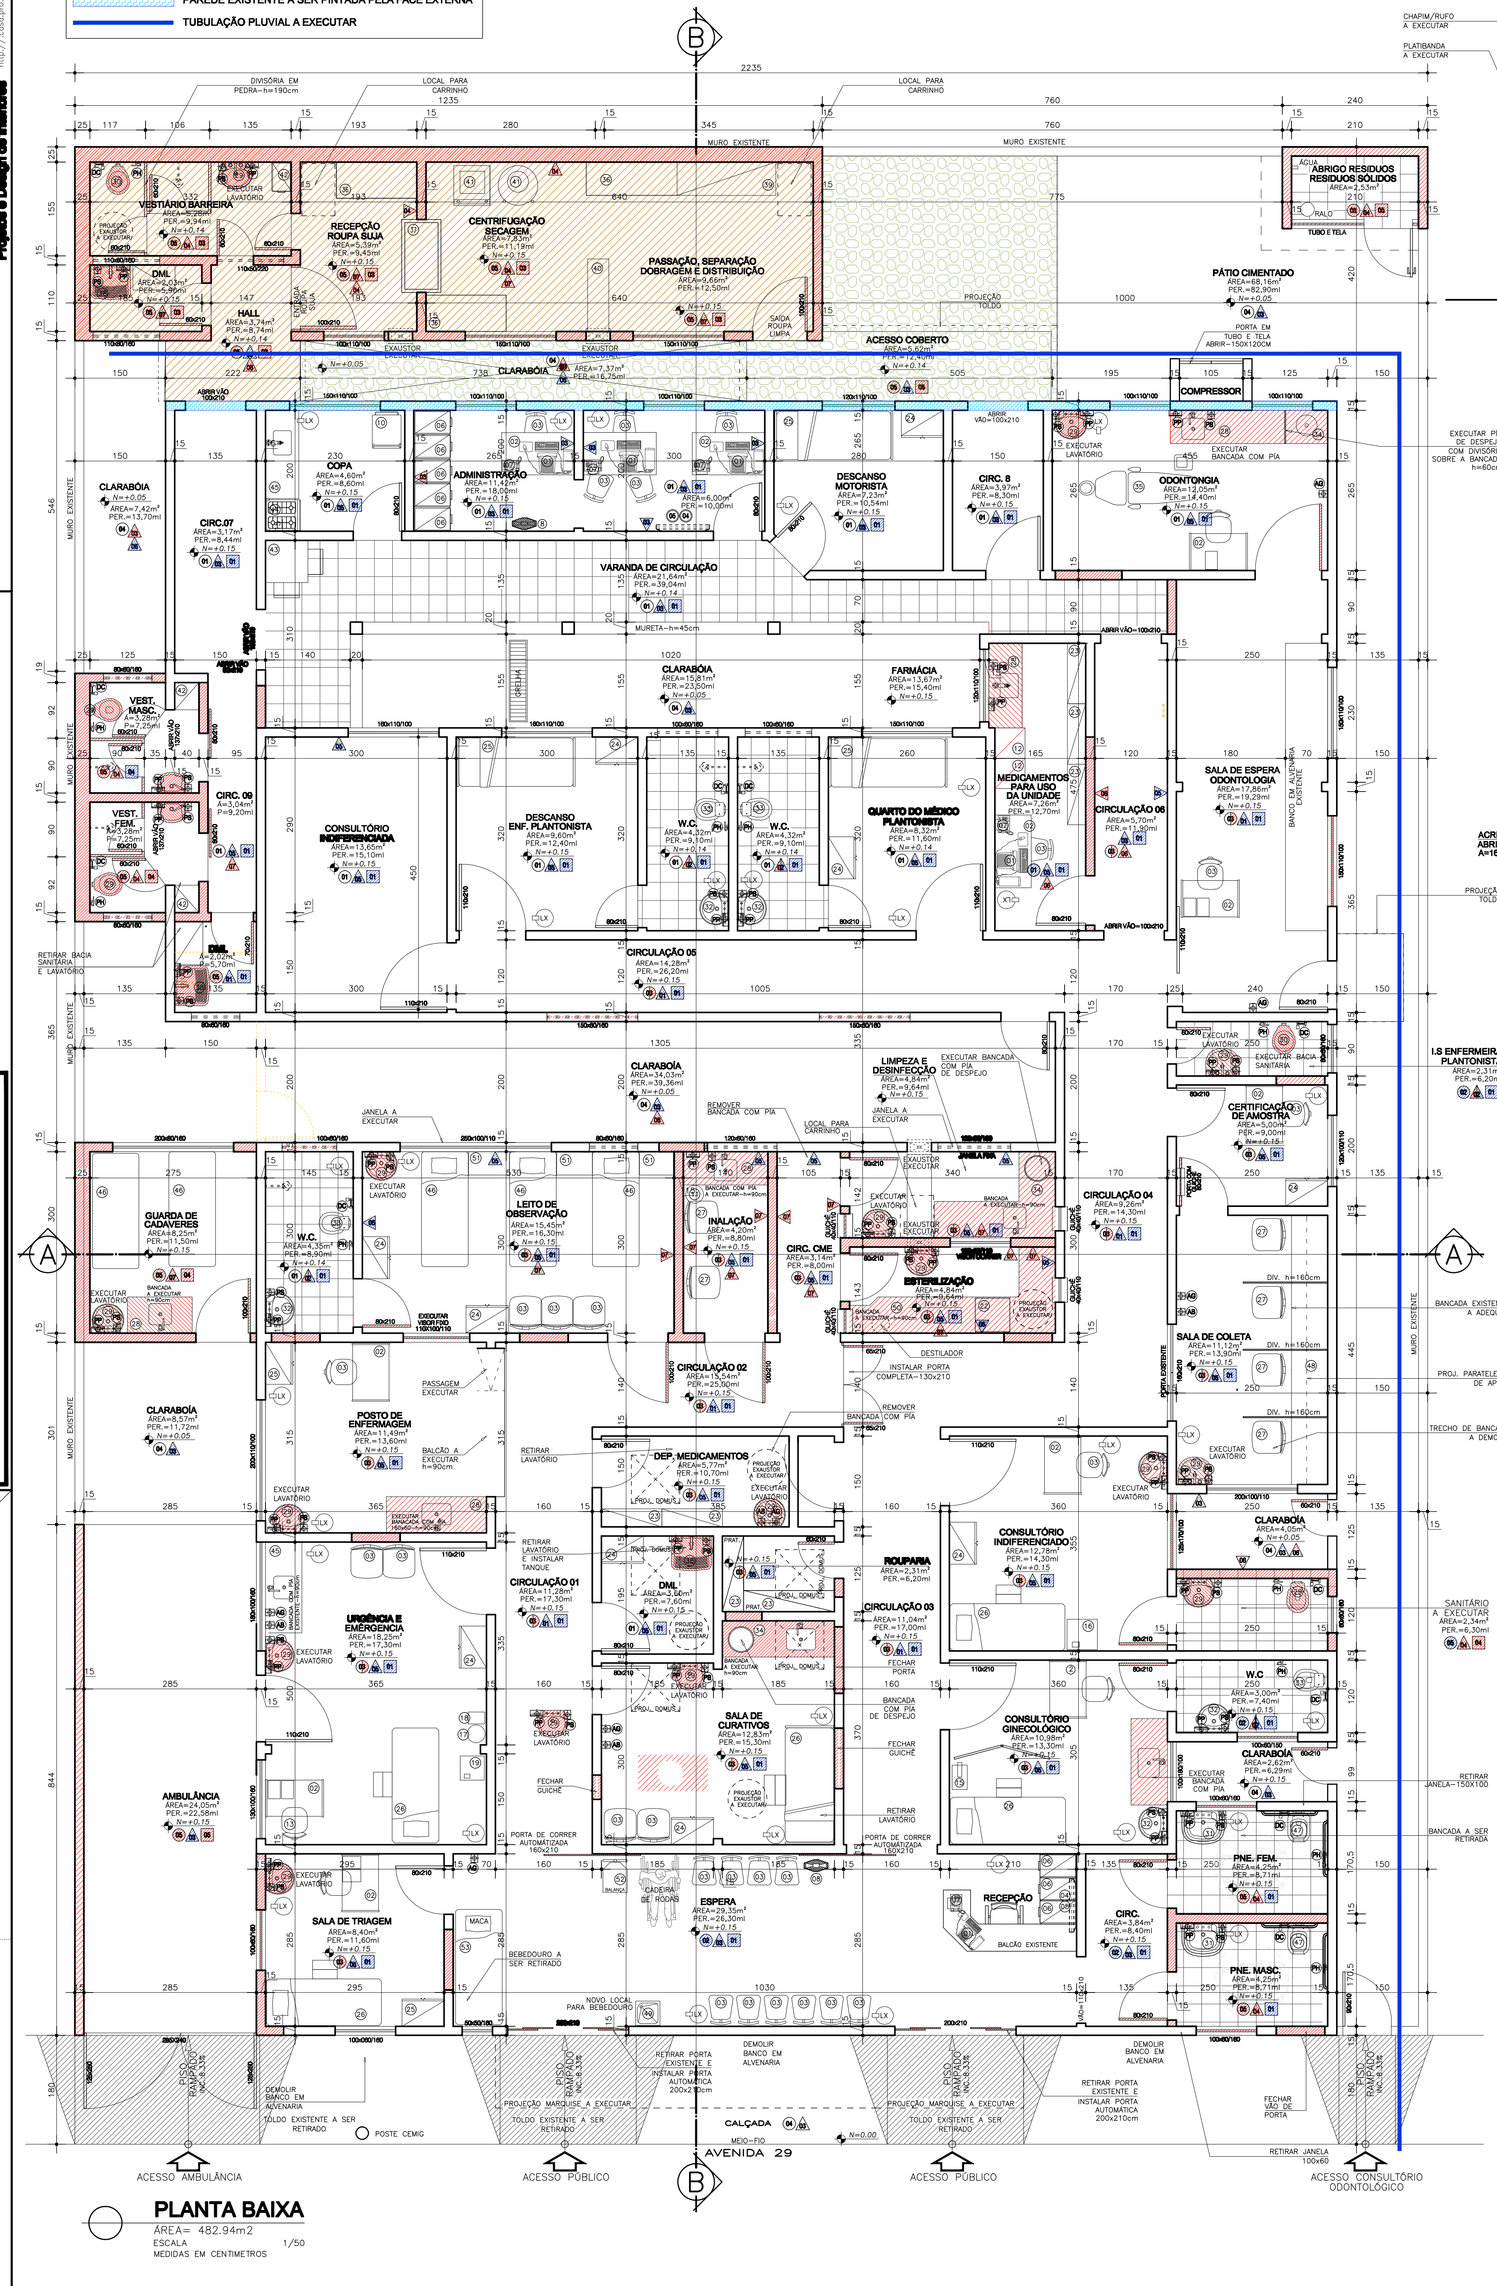

PLANTA BAIXA

ÁREA= 482,94m2
ESCALA 1/50
MEDIDAS EM CENTIMETROS

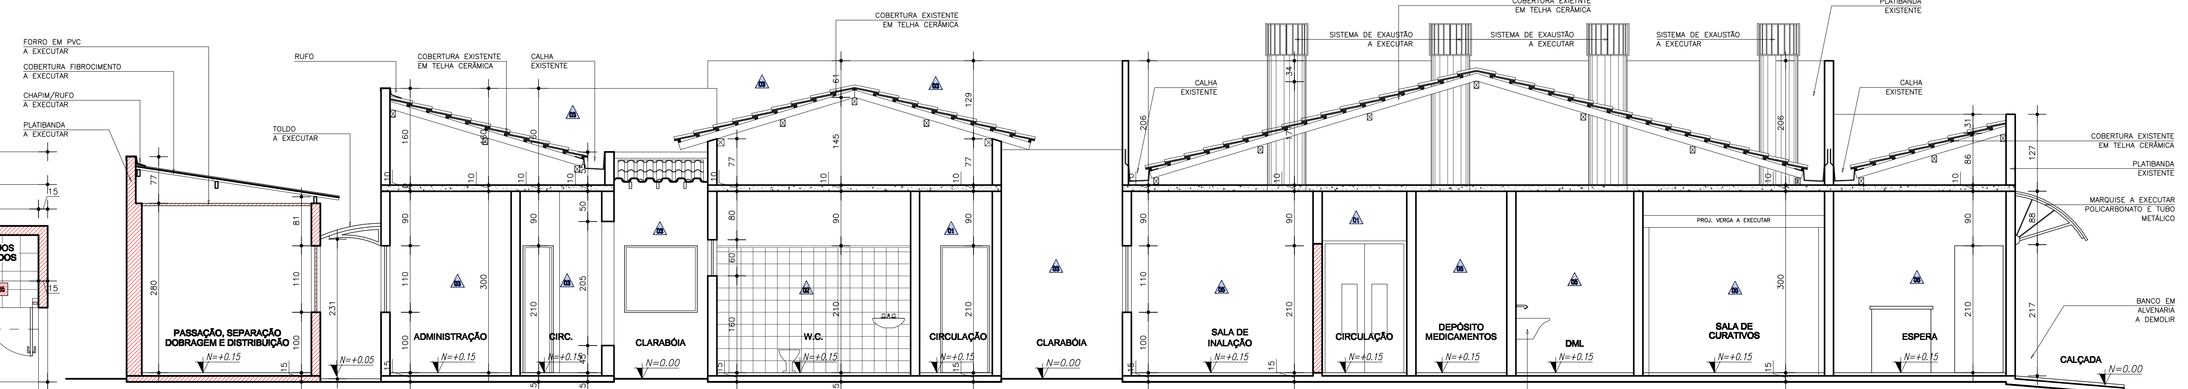

CORTE LONGITUDINAL - BB -

MEDIDAS EM CENTIMETROS
ESCALA 1/50

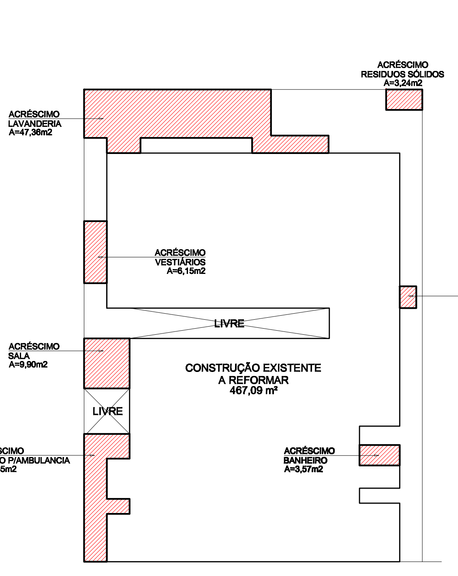

PLANTA LOCAÇÃO

ESCALA 1/200
MEDIDAS EM CENTIMETROS

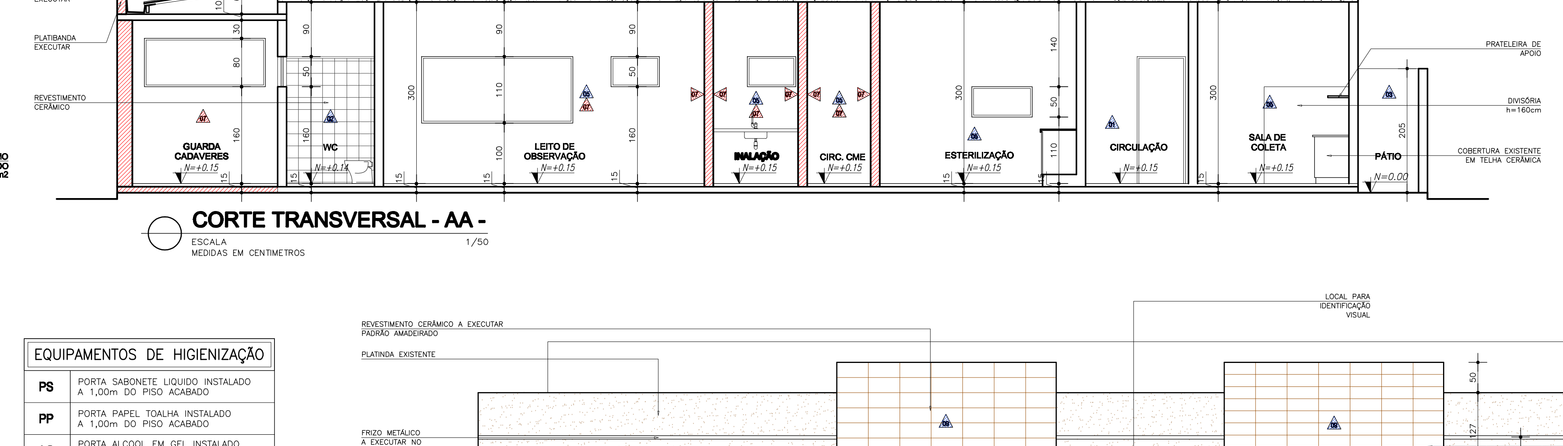

CORTE TRANSVERSAL - AA -

ESCALA 1/50
MEDIDAS EM CENTIMETROS

EQUIPAMENTOS DE HIGIENIZAÇÃO	
PS	PORTA SABONETE LIQUIDO INSTALADO A 1,00m DO PISO ACABADO
PP	PORTA PAPEL TOALHA INSTALADO A 1,00m DO PISO ACABADO
AG	PORTA ALCOOL EM GEL INSTALADO A 1,00m DO PISO ACABADO
AB	PORTA SOLUÇÃO BACTERICIDA INSTALADO A 1,00m DO PISO ACABADO
DC	DUCHA HIGIÊNICA INSTALADO A 0,45m DO PISO ACABADO
PH	POSTA PAPEL HIGIÊNICO INSTALADO A 0,45m DO PISO ACABADO

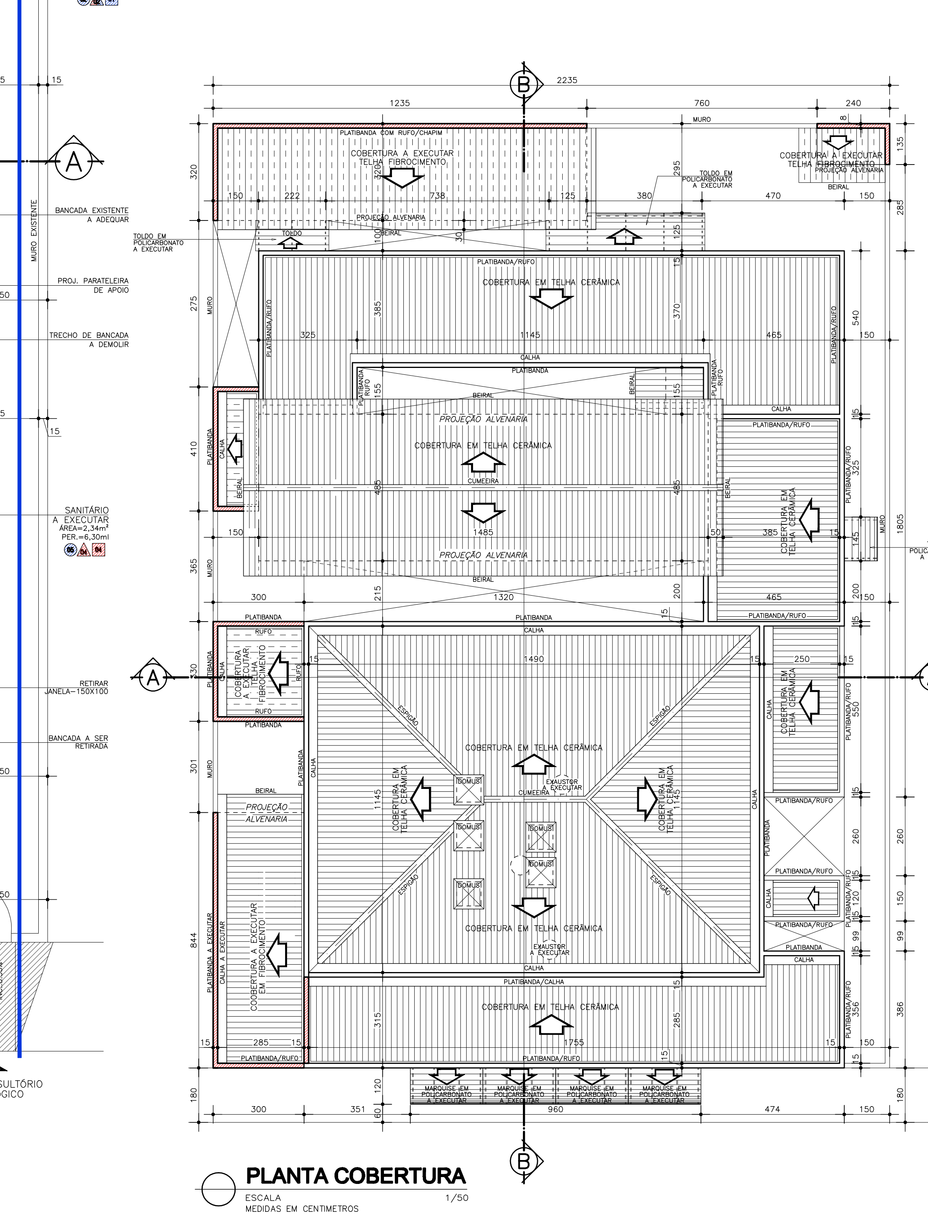

PLANTA COBERTURA

ESCALA 1/50
MEDIDAS EM CENTIMETROS

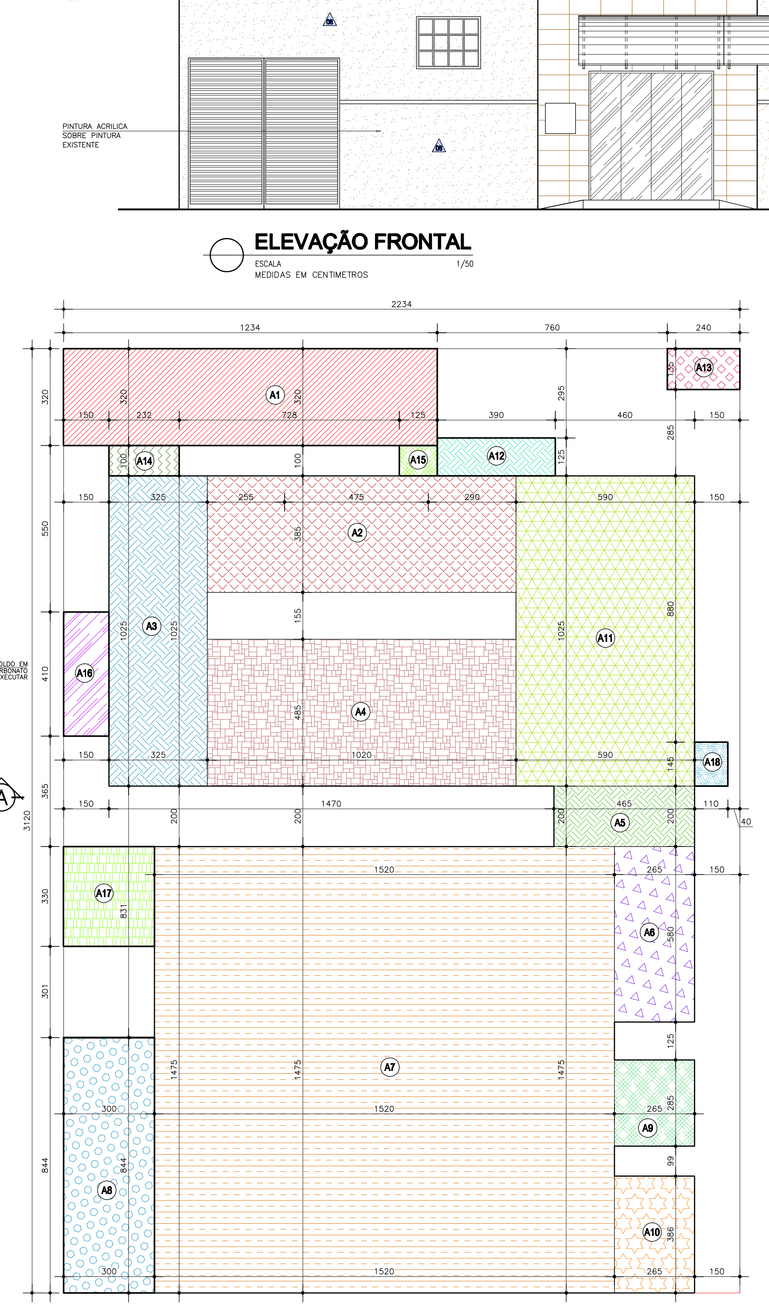

PLANTA

MEMÓRIA DE CÁLCULO
ESCALA 1/100
MEDIDAS EM CENTIMETROS

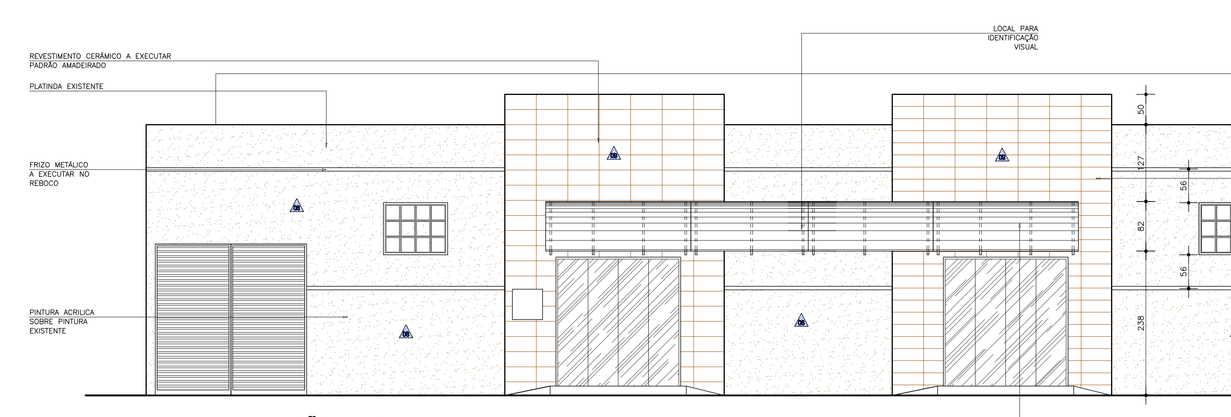

ELEVAÇÃO FRONTAL

ESCALA
MEDIDAS EM CENTIMETROS
1/50

NOTAS:

1– CONFERIR MEDIDAS NO LOCAL.
2– MEDIDAS EM CENTIMETROS

LEGENDA DE EQUIPAMENTOS	
1	COMPUTADOR COMPLETO
2	MESA PARA ESCRITÓRIO
3	CADEIRA GIRATÓRIA
4	TELEFONE SEM FIO
5	VIDEO CASSETE
6	APARELHO PARA PACIENTES SUSPEITOS
7	TERMINAL TELEFÔNICO
8	CADEIRA COM ROLETES
9	APARELHO P/ PACIENTES SUSPEITOS (5 GAVETAS)
10	CELADORIA SUPLUS CAP. 350 LITROS
11	APARELHO DE NEBULIZAÇÃO
12	ARMÁRIO DE AÇO C/ 2 GAVET. E 4 PRATELEIRAS
13	CADEIRA DE METAL COM ASSENTADA BRANCA
14	MESA CIRCULOGRAFIA TOTALMENTE AUTOMATIZADA
15	LIXEIRA GRANDE COM PEDAL
16	APARELHO DE HELIOTERAPIA
17	BALÃO DE OXIGÊNIO
18	TRIPÉ DE SOLDA (CONVENCIONADO)
19	ARMÁRIO DE LIMPEZA RSU/PNG CAP. 5kg
20	CENTRÍFUGA
21	ESTUFA COM TERMOSTATO
22	AUTOCLAVE HORIZONTAL
23	PRATELEIRA EM AÇO
24	ARMÁRIO DE METAL COM CHAVES (GRANDE)
25	CAMA CLÍNICA
26	MESA CLÍNICA
27	PISTOLINA PARA INALAÇÃO/COLETA
28	BANCADA COM PIA A EXECUTAR=90cm
29	LAVATÓRIO A EXECUTAR=40x30cm
30	BACIA SANITÁRIA COMUM A EXECUTAR
31	LAVATÓRIO A EXECUTAR=40x30cm COM BARRAS DE APOIO
32	LAVATÓRIO EXISTENTE
33	BACIA SANITÁRIA EXISTENTE
34	BANCADA COM PIA INOX A EXECUTAR=90CM
35	CADEIRA ESPARTILHADA
36	BANCADA COM TAMPA EM MADEIRA 40x30cm PARA LAVATÓRIO A EXECUTAR A EXECUTAR
37	BANCADA DE MADEIRA
38	TANQUE INOX A INSTALAR
39	PRATELEIRAS
40	BANCADA DE APOIO PARA PACIENTE RESPIRO.
41	MESA/PIA DE LAVAR ROUPAS
42	ESCANINHO PARA GUARDA PERTENCES DOS FUNCIONÁRIOS
43	MESA PARA REFEIÇÃO
44	FOGÃO 4 BICOS
45	BANCADA EXISTENTE COM PIA
46	CAMA HOSPITALAR
47	CAMA COM BARREIRA EM ALUMÍNIO
48	BANCADA DE APOIO
49	BEBEDOURO
50	BANCADA DE APOIO A EXECUTAR=0,90cm
51	ARMÁRIO BAIXO
52	BALANÇO
53	MICA
54	CONTRAPISO

QUADRO DE ÁREAS–MEMÓRIA DE CÁLCULO

AREA	CÁLCULO	m2
A1	3,20 x 12,34=	39,48 m2
A2	3,85 x 10,20=	39,27 m2
A3	3,25 x 10,25=	33,31 m2
A4	4,85 x 10,20=	49,47 m2
A5	2,00 x 4,65=	9,30 m2
A6	2,65 x 5,80=	15,37 m2
A7	14,75 x 15,20=	224,20 m2
A8	3,00 x 8,44=	25,32 m2
A9	2,85 x 2,65=	7,55 m2
A10	2,65 x 3,86=	10,22 m2
A11	5,90 x 10,25=	60,47 m2
A12	1,25 x 3,90=	4,87 m2
A13	2,40 x 1,35=	3,24 m2
A14	1,00 x 2,32=	2,32 m2
A15	1,00 x 1,25=	1,25 m2
A16	1,50 x 4,10=	6,15 m2
A17	3,00 x 3,30=	9,90 m2
A18	1,10 x 1,45=	1,59 m2
TOTAL GERAL		543,28 m2

QUADRO DE ACABAMENTOS

PISO

IDENT.	ACABAMENTO
01	PISO CERÂMICO EXISTENTE COR MARROM CLARO, EXISTENTE
02	PISO CERÂMICO A EXECUTAR SOBRE PISO EXISTENTE COR CLARA COM RODAPÉ DO MESMO MATERIAL - h=10cm.
03	RETIRAR PISO EXISTENTE E EXECUTAR PISO VINÍLICO EM MANTA COR CLARA COM RODAPÉ DO MESMO MATERIAL - H=10CM.
04	PISO CIMENTADO RÚSTICO EXISTENTE.
05	PISO CERÂMICO COR CLARA A EXECUTAR SOBRE NOVO CONTRAPISO COM RODAPÉ DO MESMO MATERIAL - h=10cm .

QUADRO DE ACABAMENTOS

PAREDES

IDENT.	ACABAMENTO
01	PINTURA ÓLEO LAVÁVEL - h=150cm E ACIMA ATÉ O TETO COM PINTURA ACRILICA COR BRANCO GELO A EXECUTAR SOBRE PINTURA EXISTENTE.
02	REVESTIMENTO CERÂMICO EXISTENTE COR BRANCA h=200cm E ACIMA EXECUTAR PINTURA ÓLEO LAVÁVEL COR BRANCO.
03	PINTURA ACRÍLICA COR CLARA A EXECUTAR SOBRE PINTURA EXISTENTE.
04	REVESTIMENTO CERÂMICO COR BRANCO A EXECUTAR ATÉ O TETO.
05	PINTURA ÓLEO LAVÁVEL COR CLARA A EXECUTAR SOBRE PINTURA EXISTENTE - h= ATÉ O TETO.
06	PINTURA ACRÍLICA COR CLARA A EXECUTAR SOBRE NOVO REBOCO.
07	PINTURA ÓLEO LAVÁVEL COR CLARA A EXECUTAR SOBRE NOVO REBOCO - h= ATÉ O TETO.
08	TEXTURA GRAFIATO A EXECUTAR SOBRE PINTURA EXISTENTE
09	REVESTIMENTO CERÂMICO PADRÃO AMADEIRADO A EXECUTAR SOBRE REBOCO EXISTENTE

QUADRO DE ACABAMENTOS

FORRO

IDENT.	ACABAMENTO
01	LAJE EXISTENTE EM CONCRETO COM PINTURA LÁTEX BRANCA SOBRE PINTURA EXISTENTE.
02	COBERTURA APARENTE EXISTENTE
03	FORRO EM PVC A EXECUTAR
04	LAJE EM CONCRETO A EXECUTAR
05	COBERTURA APARENTE A EXECUTAR

NOTAS:

1 - TODAS AS BGUARDAS DEVERÃO SER REPINTADAS COM ESMALTE SINTÉTICO COR CLARA.
2 – O REBOCO DEVERÁ SER RECUPERADO NOS LOCAIS MAIS CRITICOS QUE DEVERÃO SER OBSERVADOS IN LOCO.
3-TODAS AS NOVAS BANCADAS DE APOIO A EXECUTAR SERÃO EM GRANITO POLIDO - h=90cm

CONVENÇÕES

- ALVENARIA EXISTENTE
- ALVENARIA A CONSTRUIR
- ALVENARIA A DEMOLIR

Governo Municipal de Água Comprida
Construindo Um Novo Tempo!
2013 - 2016

ADMINISTRAÇÃO:

GUSTAVO DE ALMEIDA GONÇALVES

PROJETO ARQUITETÔNICO

REFORMA

FOLHA: ÚNICA

CONTEM: PLANTA BAIXA, PLANTA DE COBERTURA, PLANTA DA MEMÓRIA DE CALCULO CORTE AA - I BB -, ELEVAÇÃO FRONTAL, QUADRO DE ACABAMENTOS, MEMÓRIA DE CÁLCULO, QUADRO DE MOBILIÁRIO.

USO: CENTRO DE SAÚDE

ENDEREÇO: AV. 29 QUADRA 15 LOTE 10 - CENTRO-CEP.:38.110.000 ÁGUA COMPRIDA MG

IDENTIFICAÇÃO DO NÍVEL: ...

PROPRIETÁRIO: PREFEITURA MUNICIPAL DE ÁGUA COMPRIDA-MG CENTRO MUNICIPAL DE SAÚDE ALONSO FERREIRA DOS SANTOS CNPJ:18.428.953/0001-10

ESCALA: INDICADAS | UNIDADE DE MEDIDAS: CENTIMETROS | DATA: DEZEMBRO/2013

SITUAÇÃO:

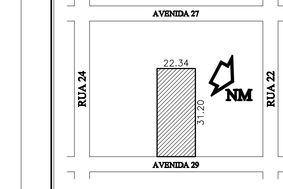

ASSINATURAS

- A APROVAÇÃO DO PROJETO NÃO IMPLICA NO RECONHECIMENTO DO DIREITO DE PROPRIEDADE.
- NÃO SERÁ PERMITIDO A LIGAÇÃO DOS CONSUTORES DE ÁGUAS PLUVIAIS À REDE DE ESGOTO

PROPRIETÁRIO:
PREFEITURA MUN. AGUA COMPRIDA-MG
CENTRO MUNICIPAL DE SAÚDE ALONSO FERREIRA DOS SANTOS
CNPJ:18.428.953/0001–10

ÁREAS:	
1-TERRENO	697,00 m²
2-OCUPAÇÃO EXISTENTE	482,94 m²
3-ACRÉSCIMO	76,19 m²
2-CONSTRUÇÃO TOTAL	543,28 m²
3-TAXA DE OCUPAÇÃO	77,94%

OBSERVAÇÕES:

RESPONSÁVEL TÉCNICO:
HUGO GOMES JÚNIOR
ENGENHEIRO CIVIL – CREA: 29.199/D–MG.