Rua Francisco Alves de Carvalho,47
Bairro Alvorada - Água Comprida-MG
Tel.:(34) 99669-6079
e-mail:cavalcantearquitetura@hotmail.com

Cavalcante Arquitetura
ENG. CIVIL E DESIGN DE INTERIORES

Esta peça técnica é de propriedade do autor, sendo proibida a sua reprodução, divulgação ou comercialização, sem prévia autorização, por escrito, do mesmo. Projetos não liberados para obra. Os infratores responderão por perdas e danos. No caso de concessão, a mesma poderá ser revogada a qualquer tempo sem prévio aviso. Todos os direitos reservados. Em caso de dúvidas, entre em contato com o autor. A violação dos direitos de exclusividade conforme Lei FEDERAL Nº 9.610 de 19 de fevereiro de 1998 (FEDERAL Nº 5.988 de 14 de dezembro de 1973).

LEGENDA DE ESTAPA CONSTRUITIVA

- LAVANDERIA-ÁREA A SER EXECUTADA
- CONTRAPISO A EXECUTAR
- PAREDE EXISTENTE A SER PINTADA PELA FACE EXTERNA
- TUBULAÇÃO PLUVIAL A EXECUTAR

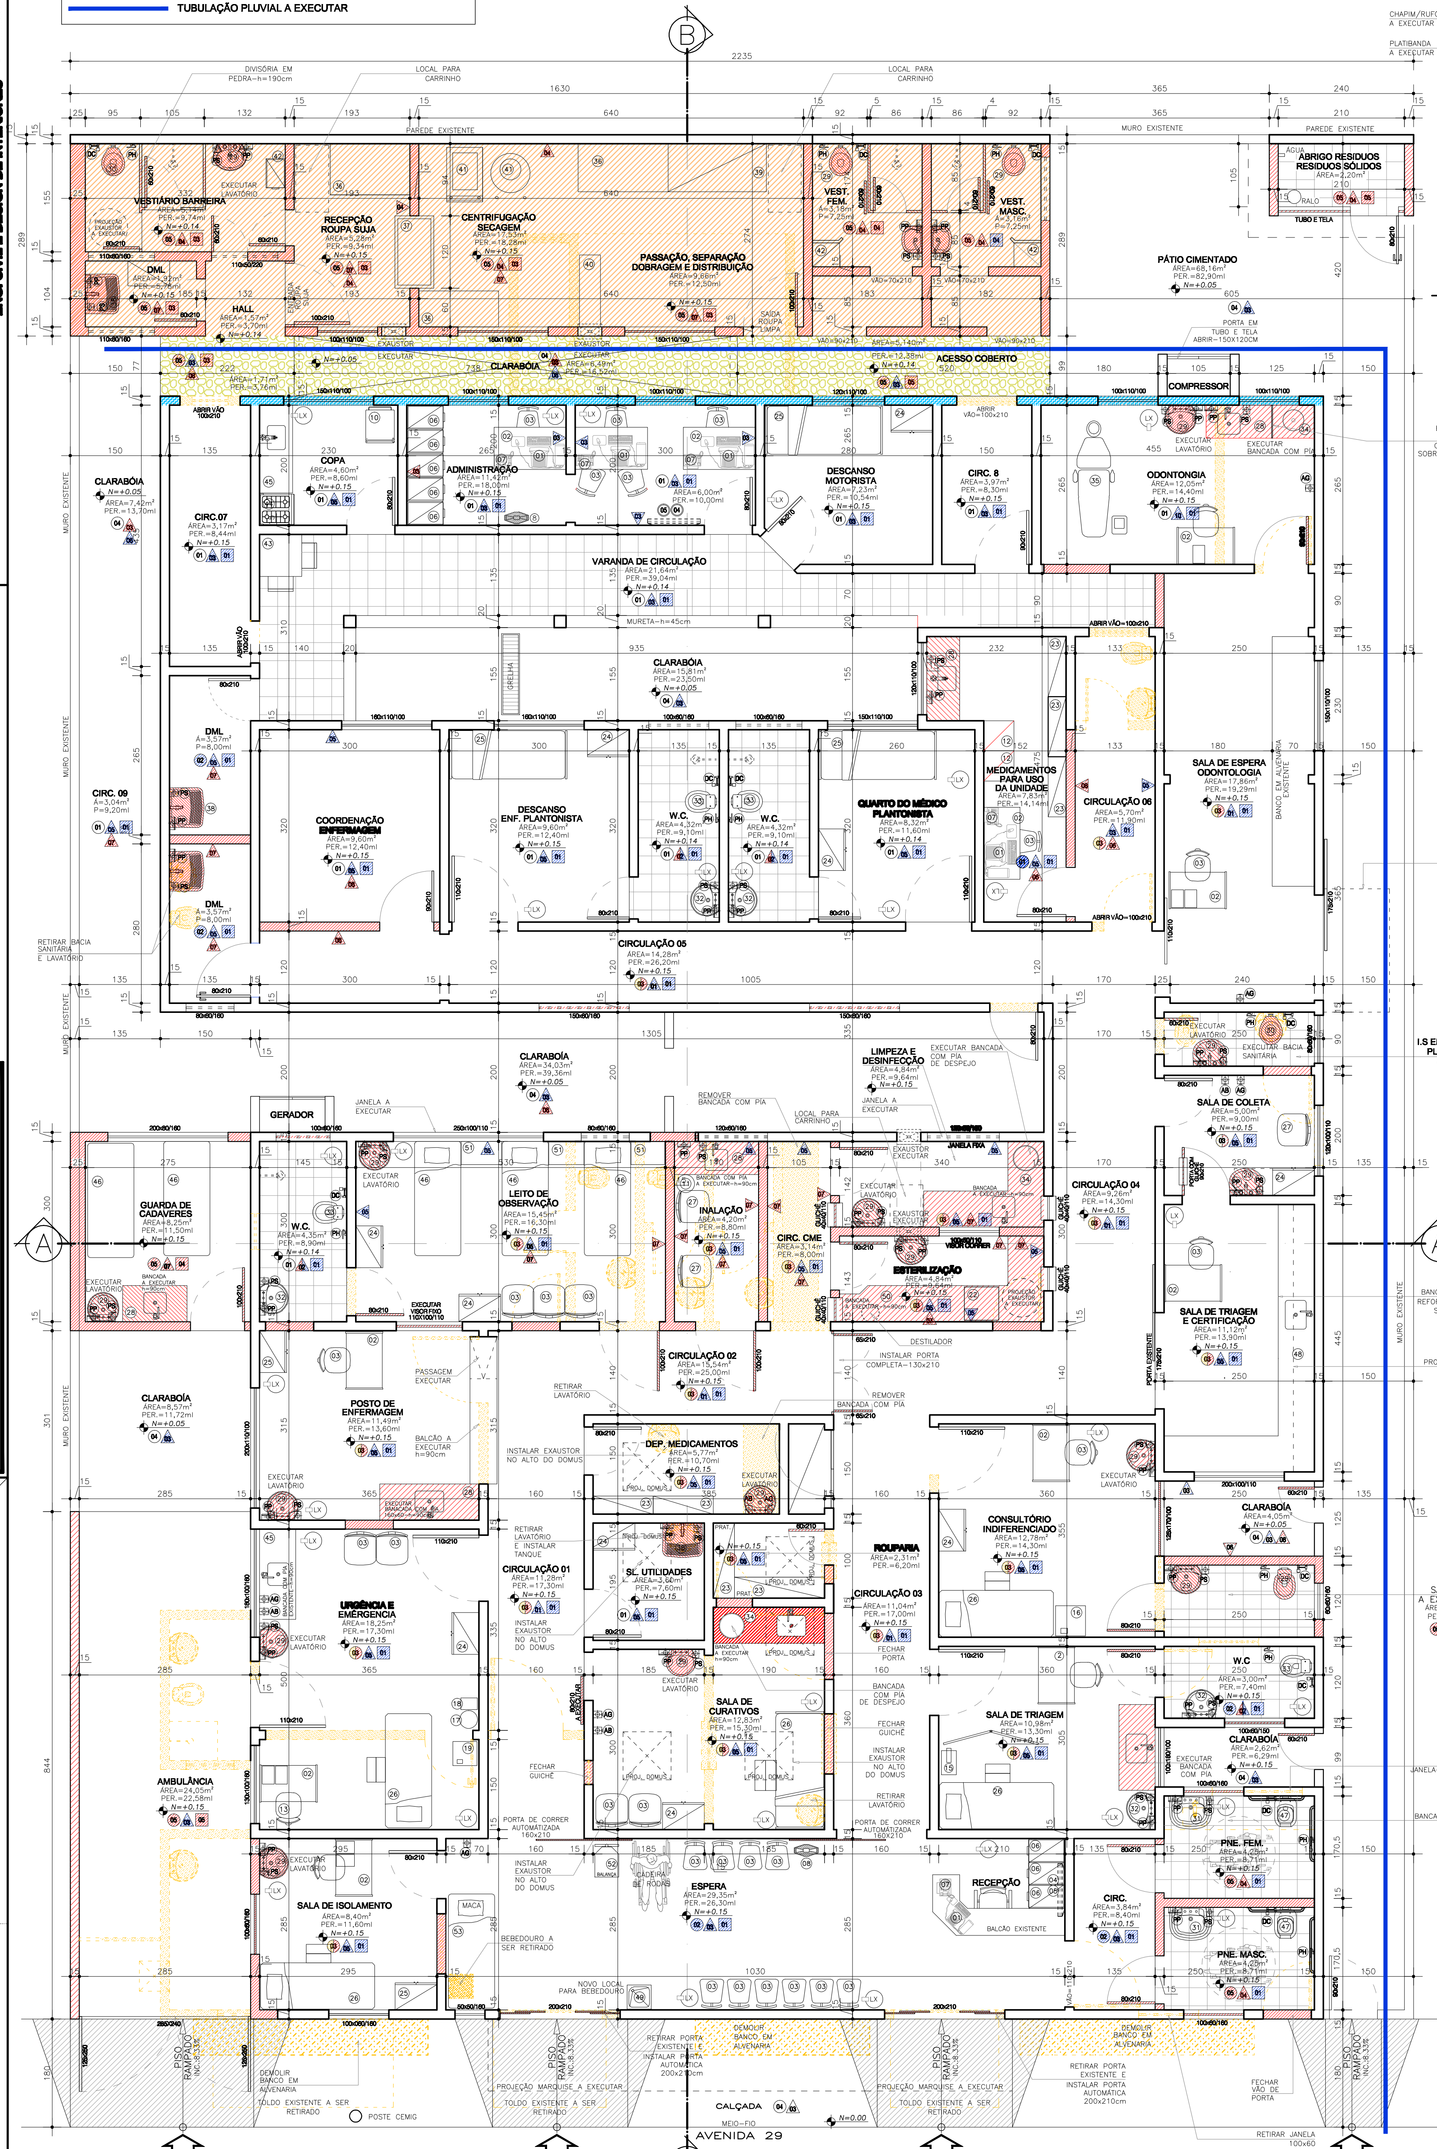

PLANTA BAIXA

ÁREA= 482.94m2
ESCALA 1/50
MEDIDAS EM CENTIMETROS

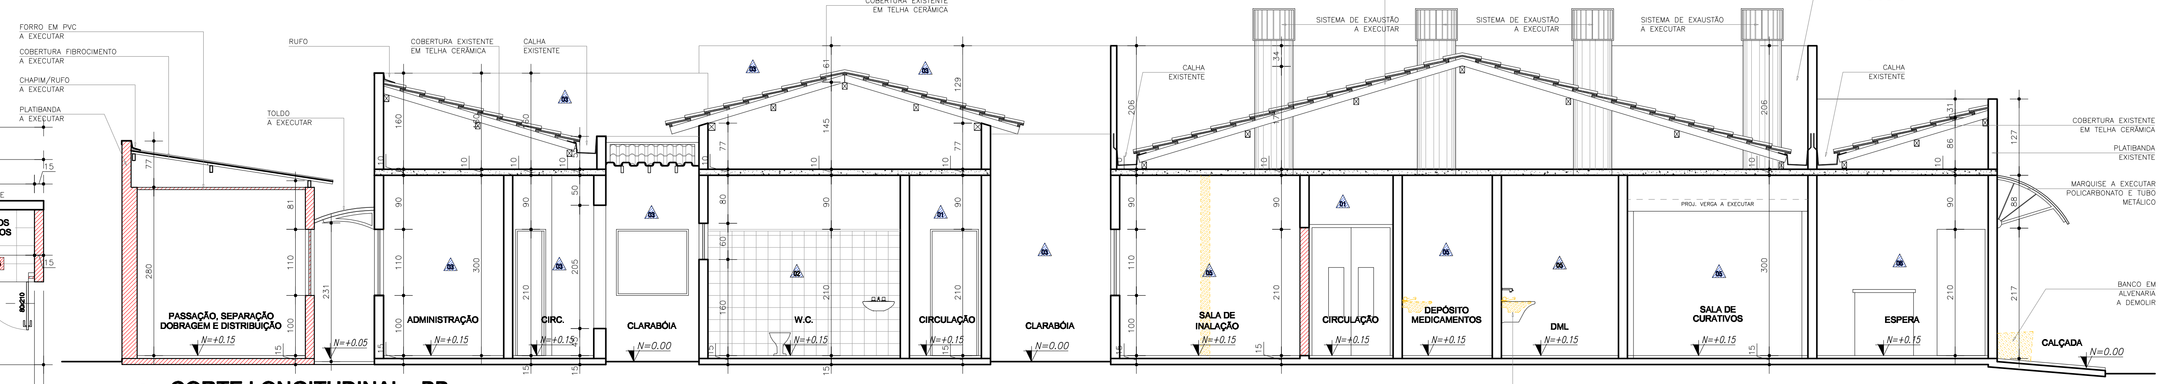

CORTE LONGITUDINAL - BB -

MEDIDAS EM CENTIMETROS
ESCALA 1/50

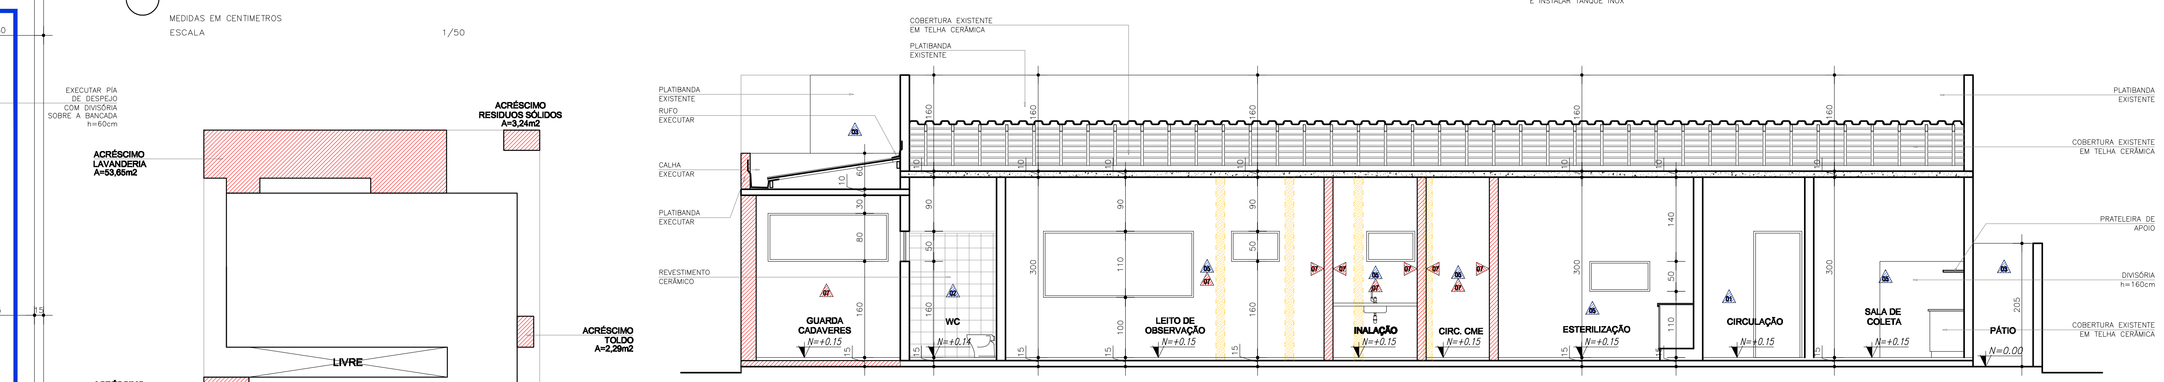

CORTE TRANSVERSAL - AA -

ESCALA 1/50
MEDIDAS EM CENTIMETROS

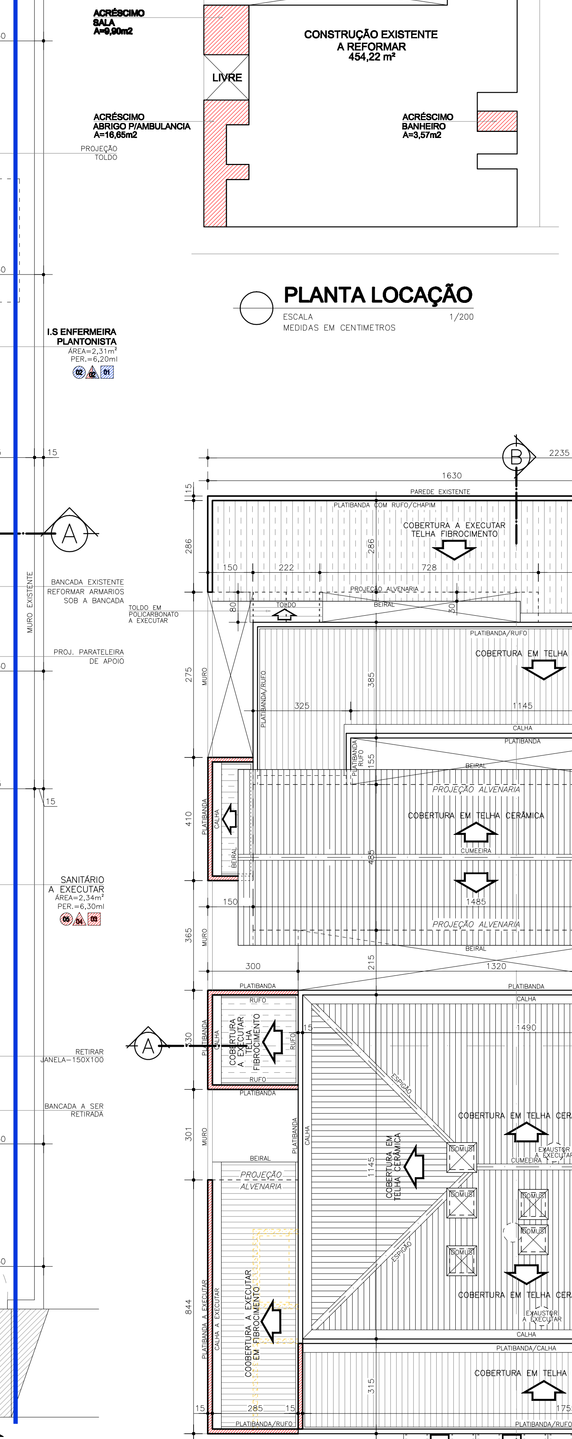

PLANTA LOCAÇÃO

ESCALA 1/200
MEDIDAS EM CENTIMETROS

EQUIPAMENTOS DE HIGIENIZAÇÃO	
PS	PORTA SABONETE LIQUIDO INSTALADO A 1,00m DO PISO ACABADO
PP	PORTA PAPEL TOALHA INSTALADO A 1,00m DO PISO ACABADO
AG	PORTA ALCOOL EM GEL INSTALADO A 1,00m DO PISO ACABADO
AB	PORTA SOLUÇÃO BACTERICIDA INSTALADO A 0,45m DO PISO ACABADO
DC	DUCHA HIGIÊNICA INSTALADO A 0,45m DO PISO ACABADO
PH	POSTA PAPEL HIGIÊNICO INSTALADO A 0,45m DO PISO ACABADO

B
COBERTURA A EXECUTAR TELHA FIBROCIMENTO
COBERTURA EM TELHA CERÂMICA
PLATIBANDA/RUFO
CALHA A EXECUTAR
PROJEÇÃO ACIMA
PROJEÇÃO ALVENARIA
COBERTURA EM TELHA CERÂMICA
COBERTURA EM TELHA CERÂMICA
COBERTURA EM TELHA CERÂMICA
COBERTURA EM TELHA CERÂMICA
COBERTURA EM TELHA CERÂMICA
COBERTURA EM TELHA CERÂMICA
COBERTURA A EXECUTAR TELHA FIBROCIMENTO
PROJEÇÃO ACIMA
BEIRAL
PLATIBANDA/RUFO
CALHA
PLATIBANDA/RUFO
PLATIBANDA/RUFO
PLATIBANDA/RUFO