






LEGENDA DE ESTIPA CONSTRUTIVA

- LAVANDERIA A SER EXECUTADA

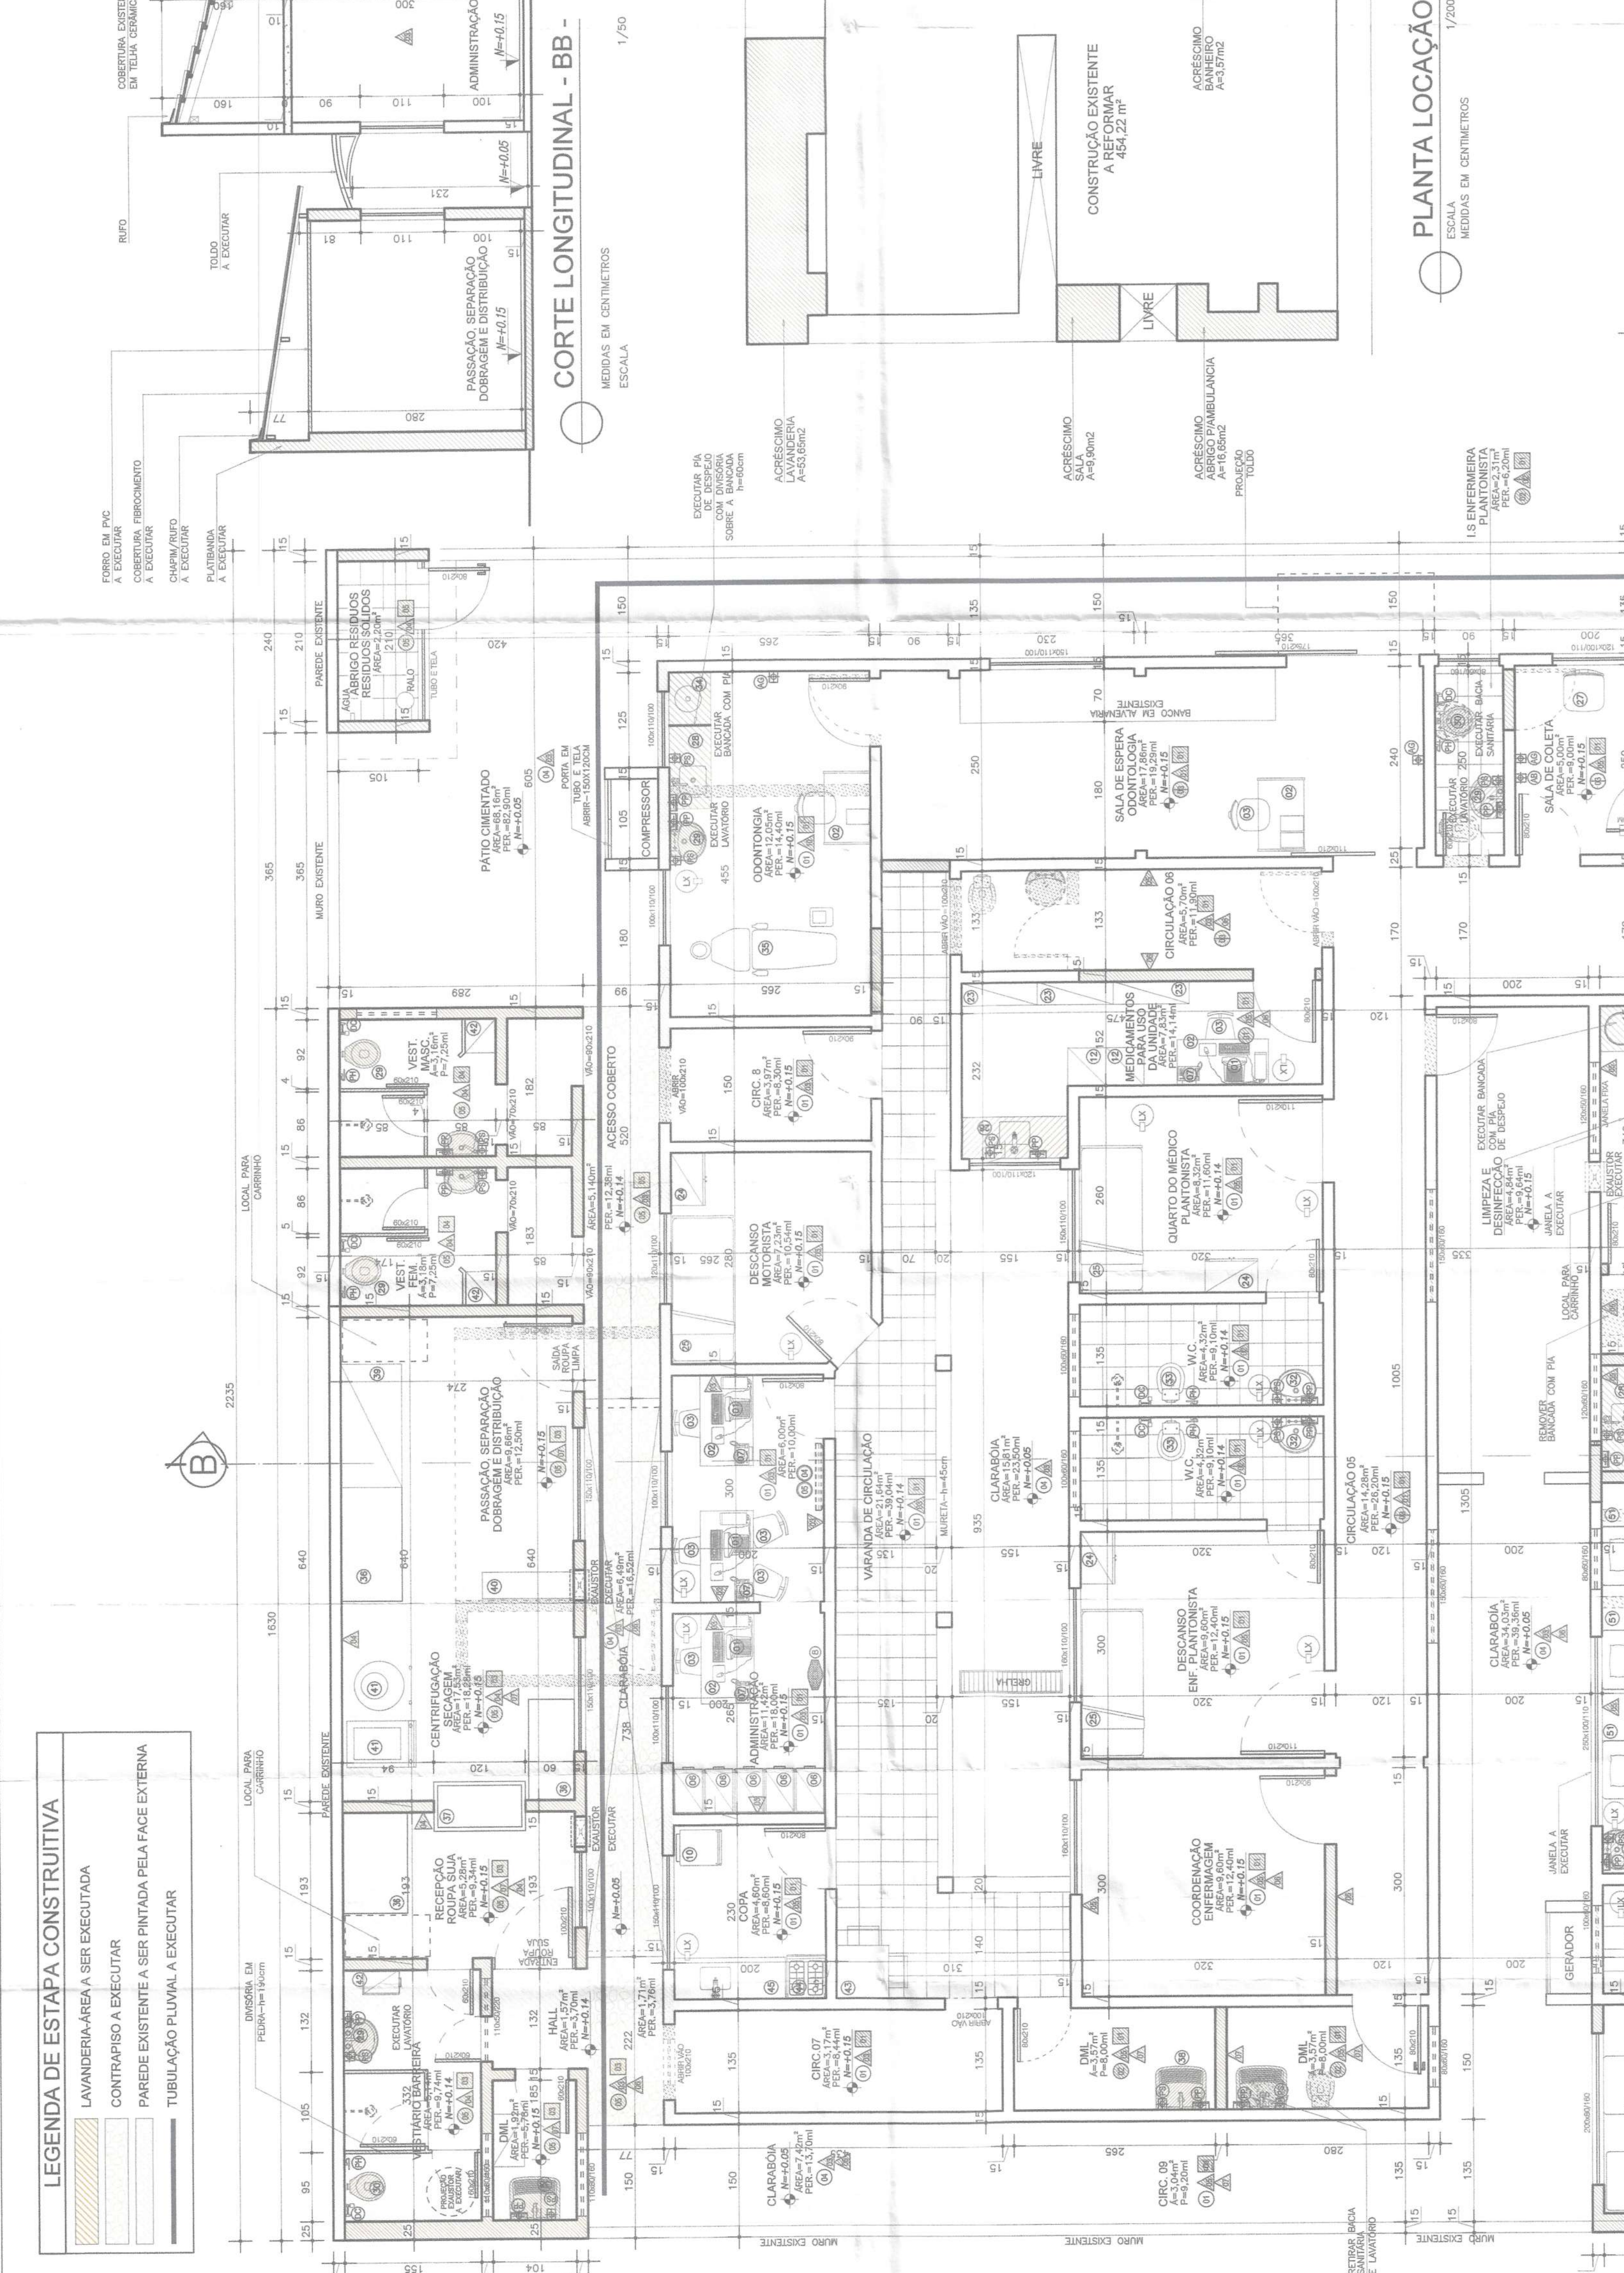

PLANTA BAIXA

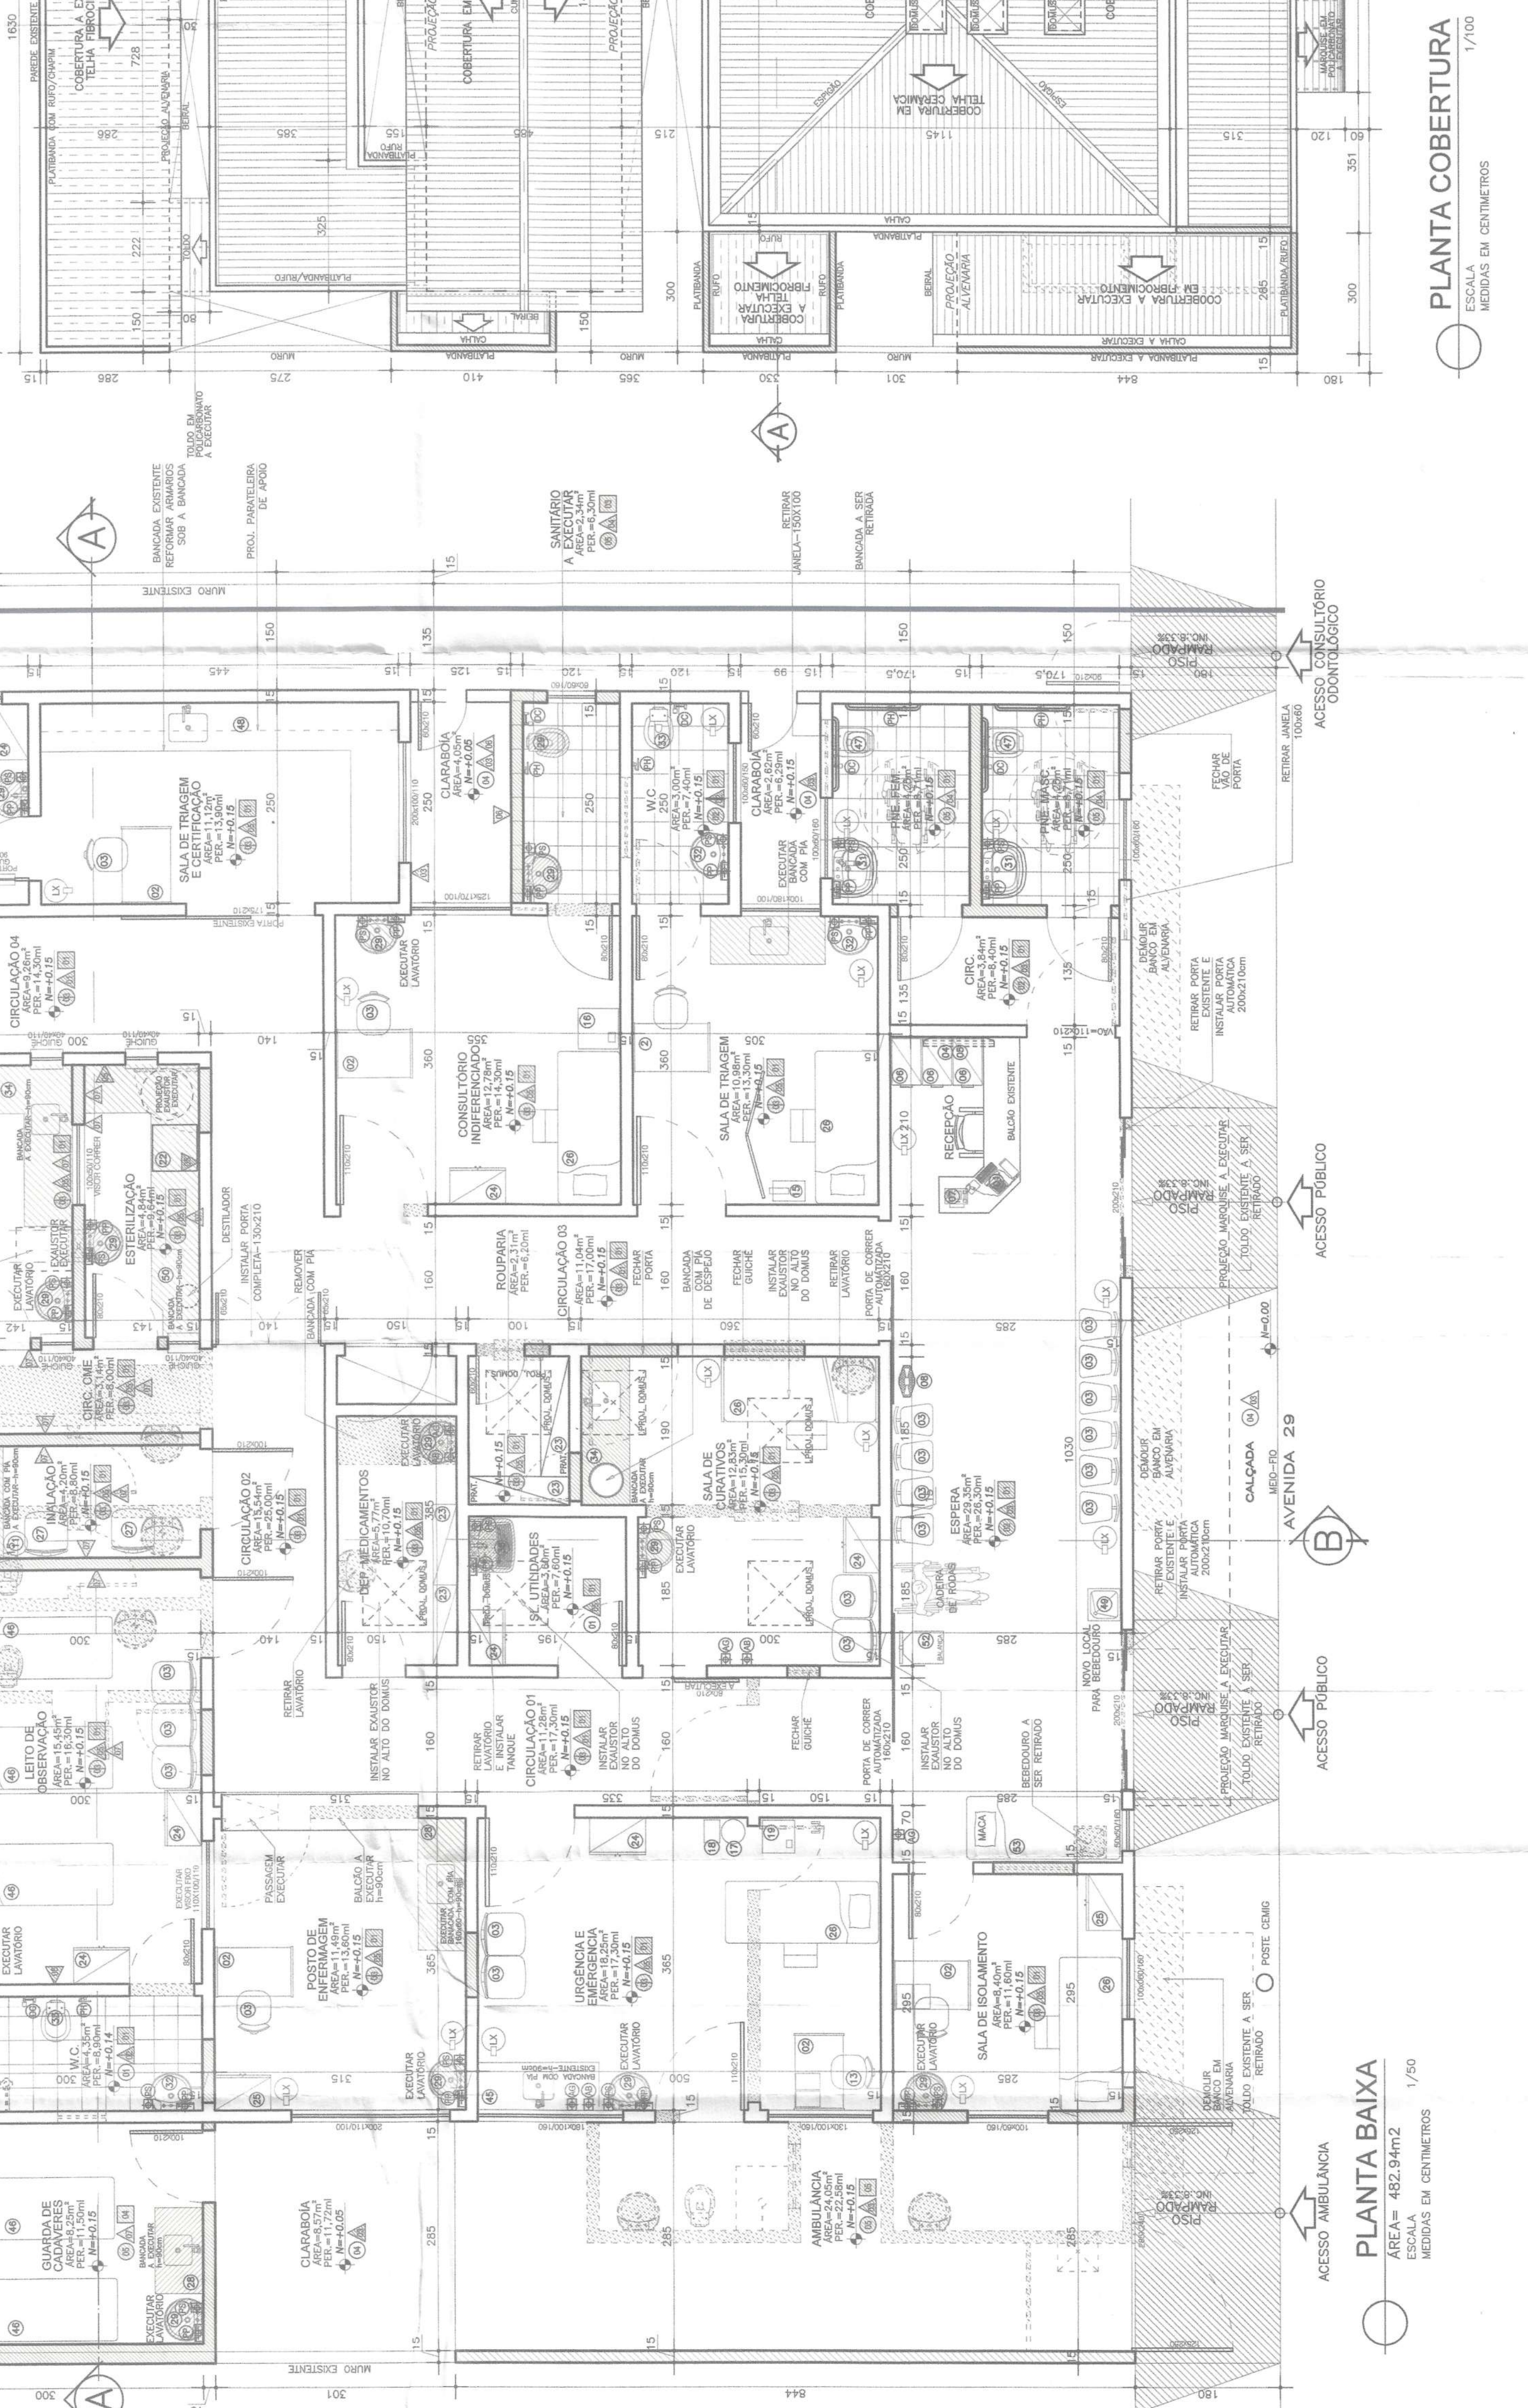


PLANTA COBERTURA
1/100

QUADRO DE ACABAMENTOS


ITEM	ACABAMENTO



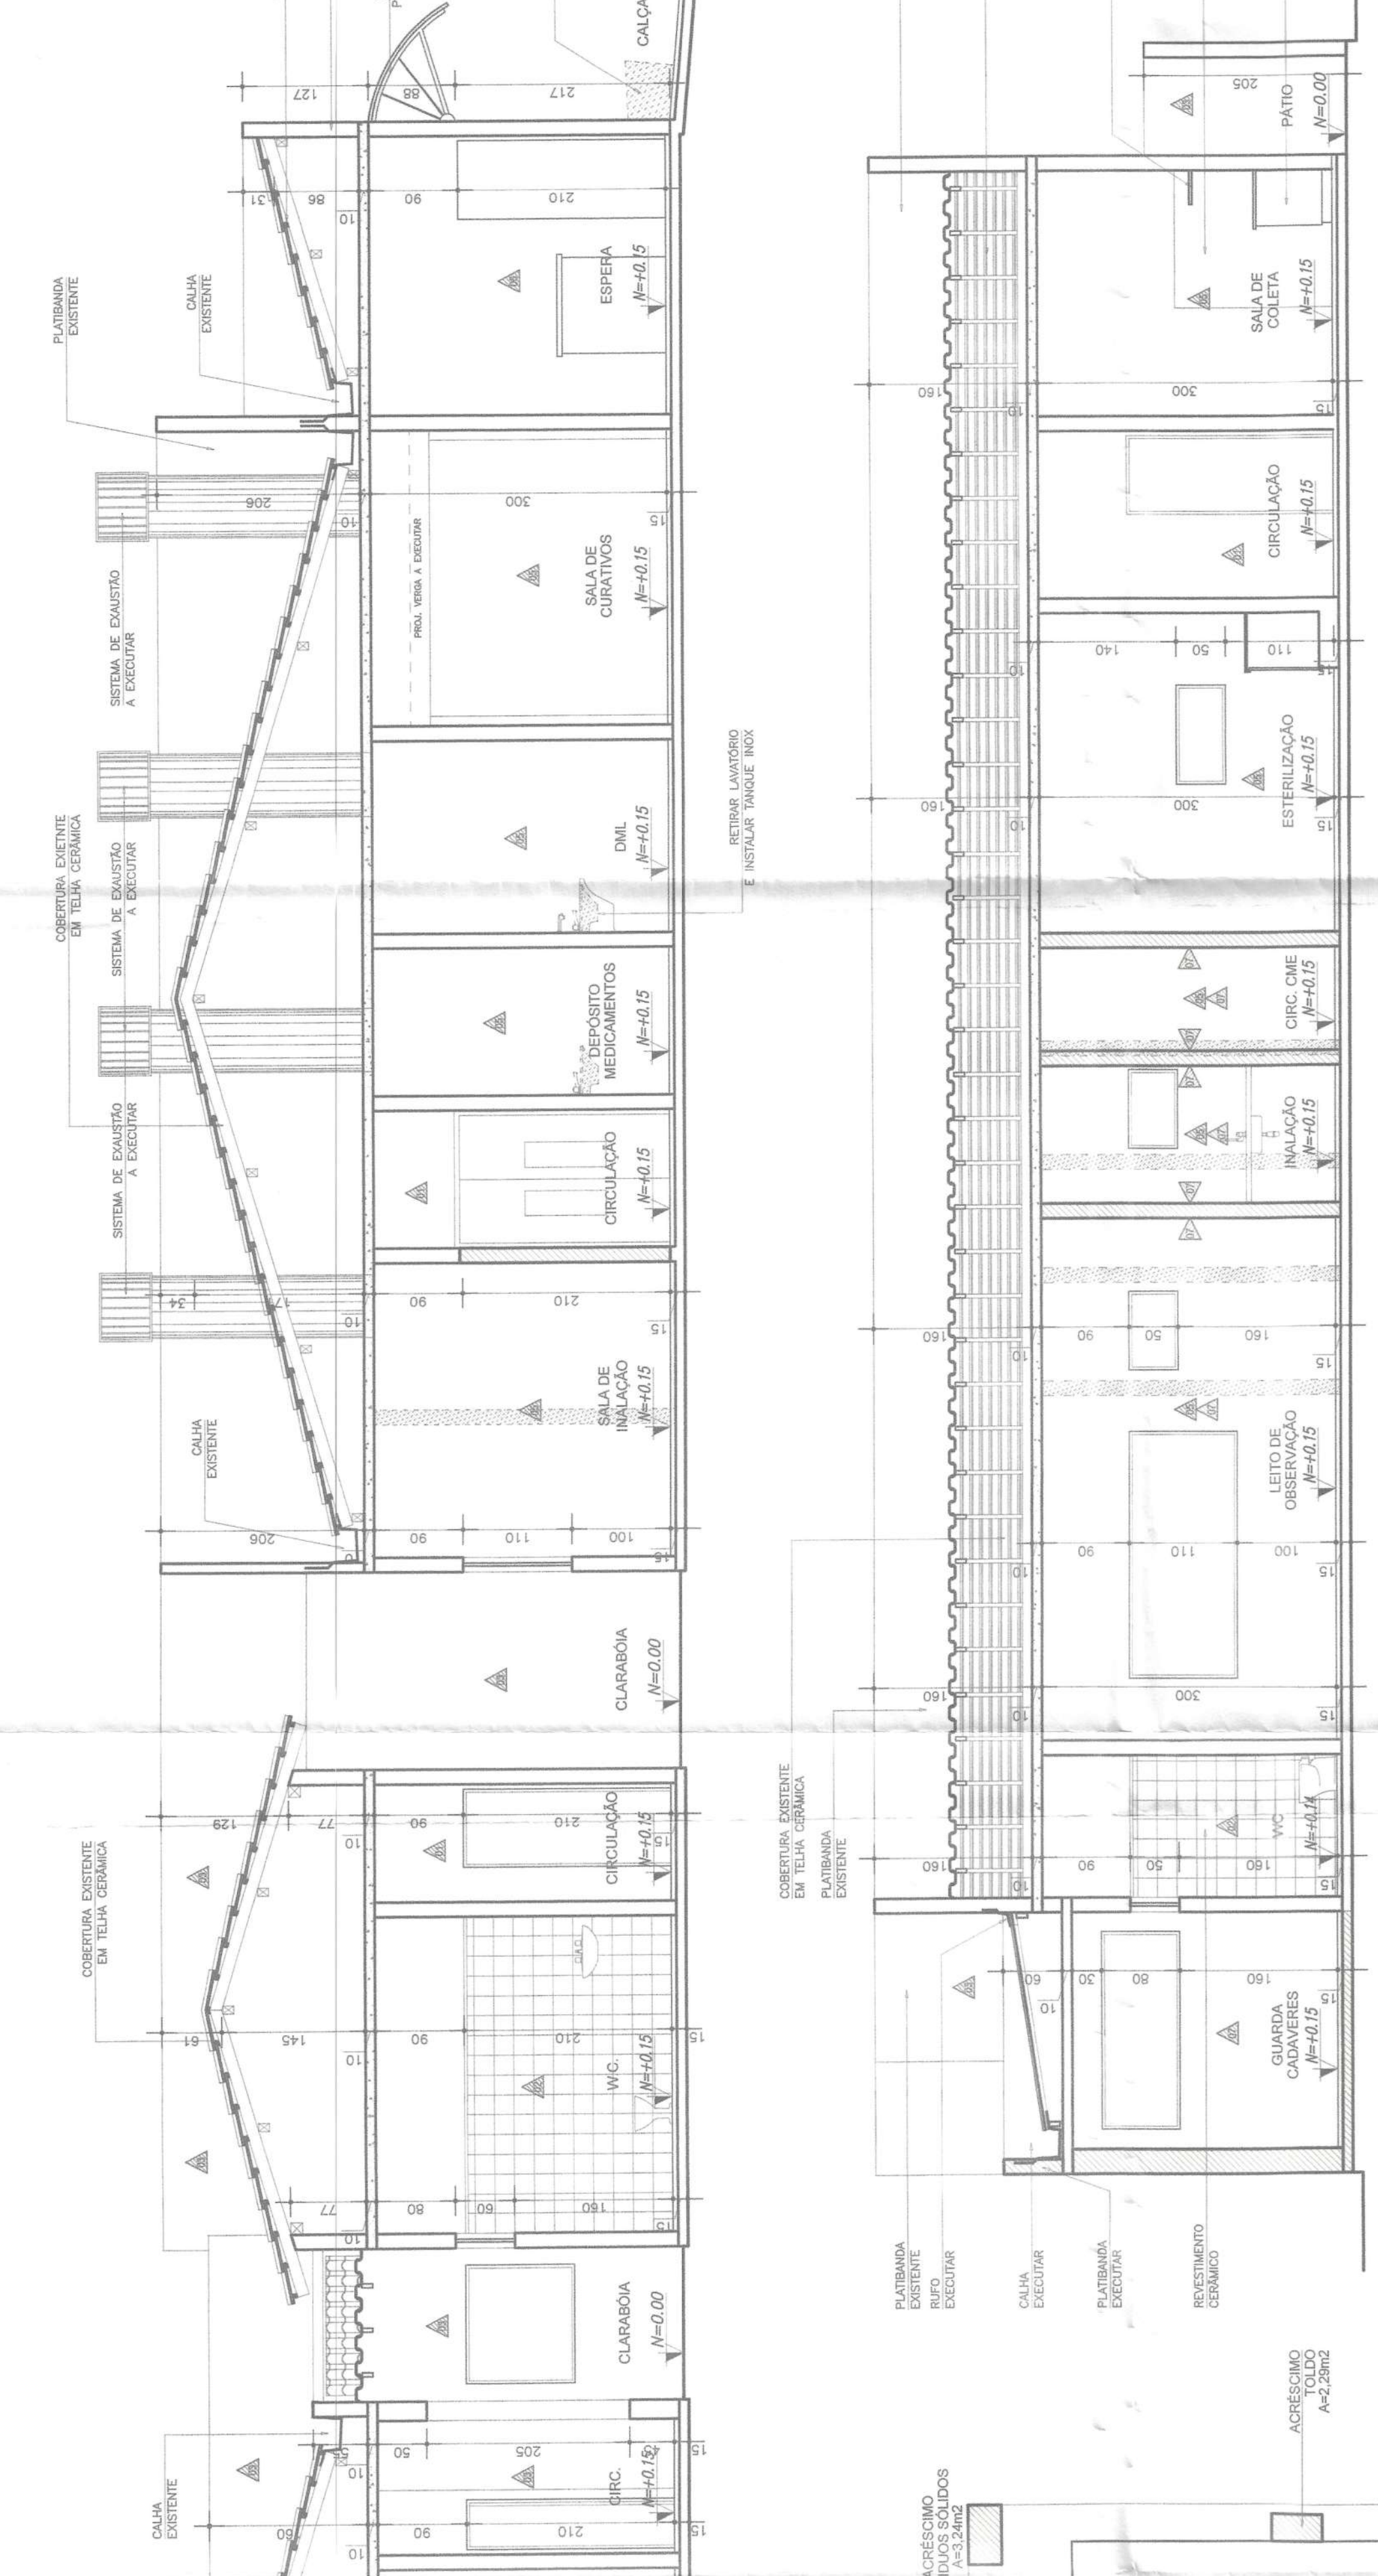


CORTE TRANSVERSAL - AA

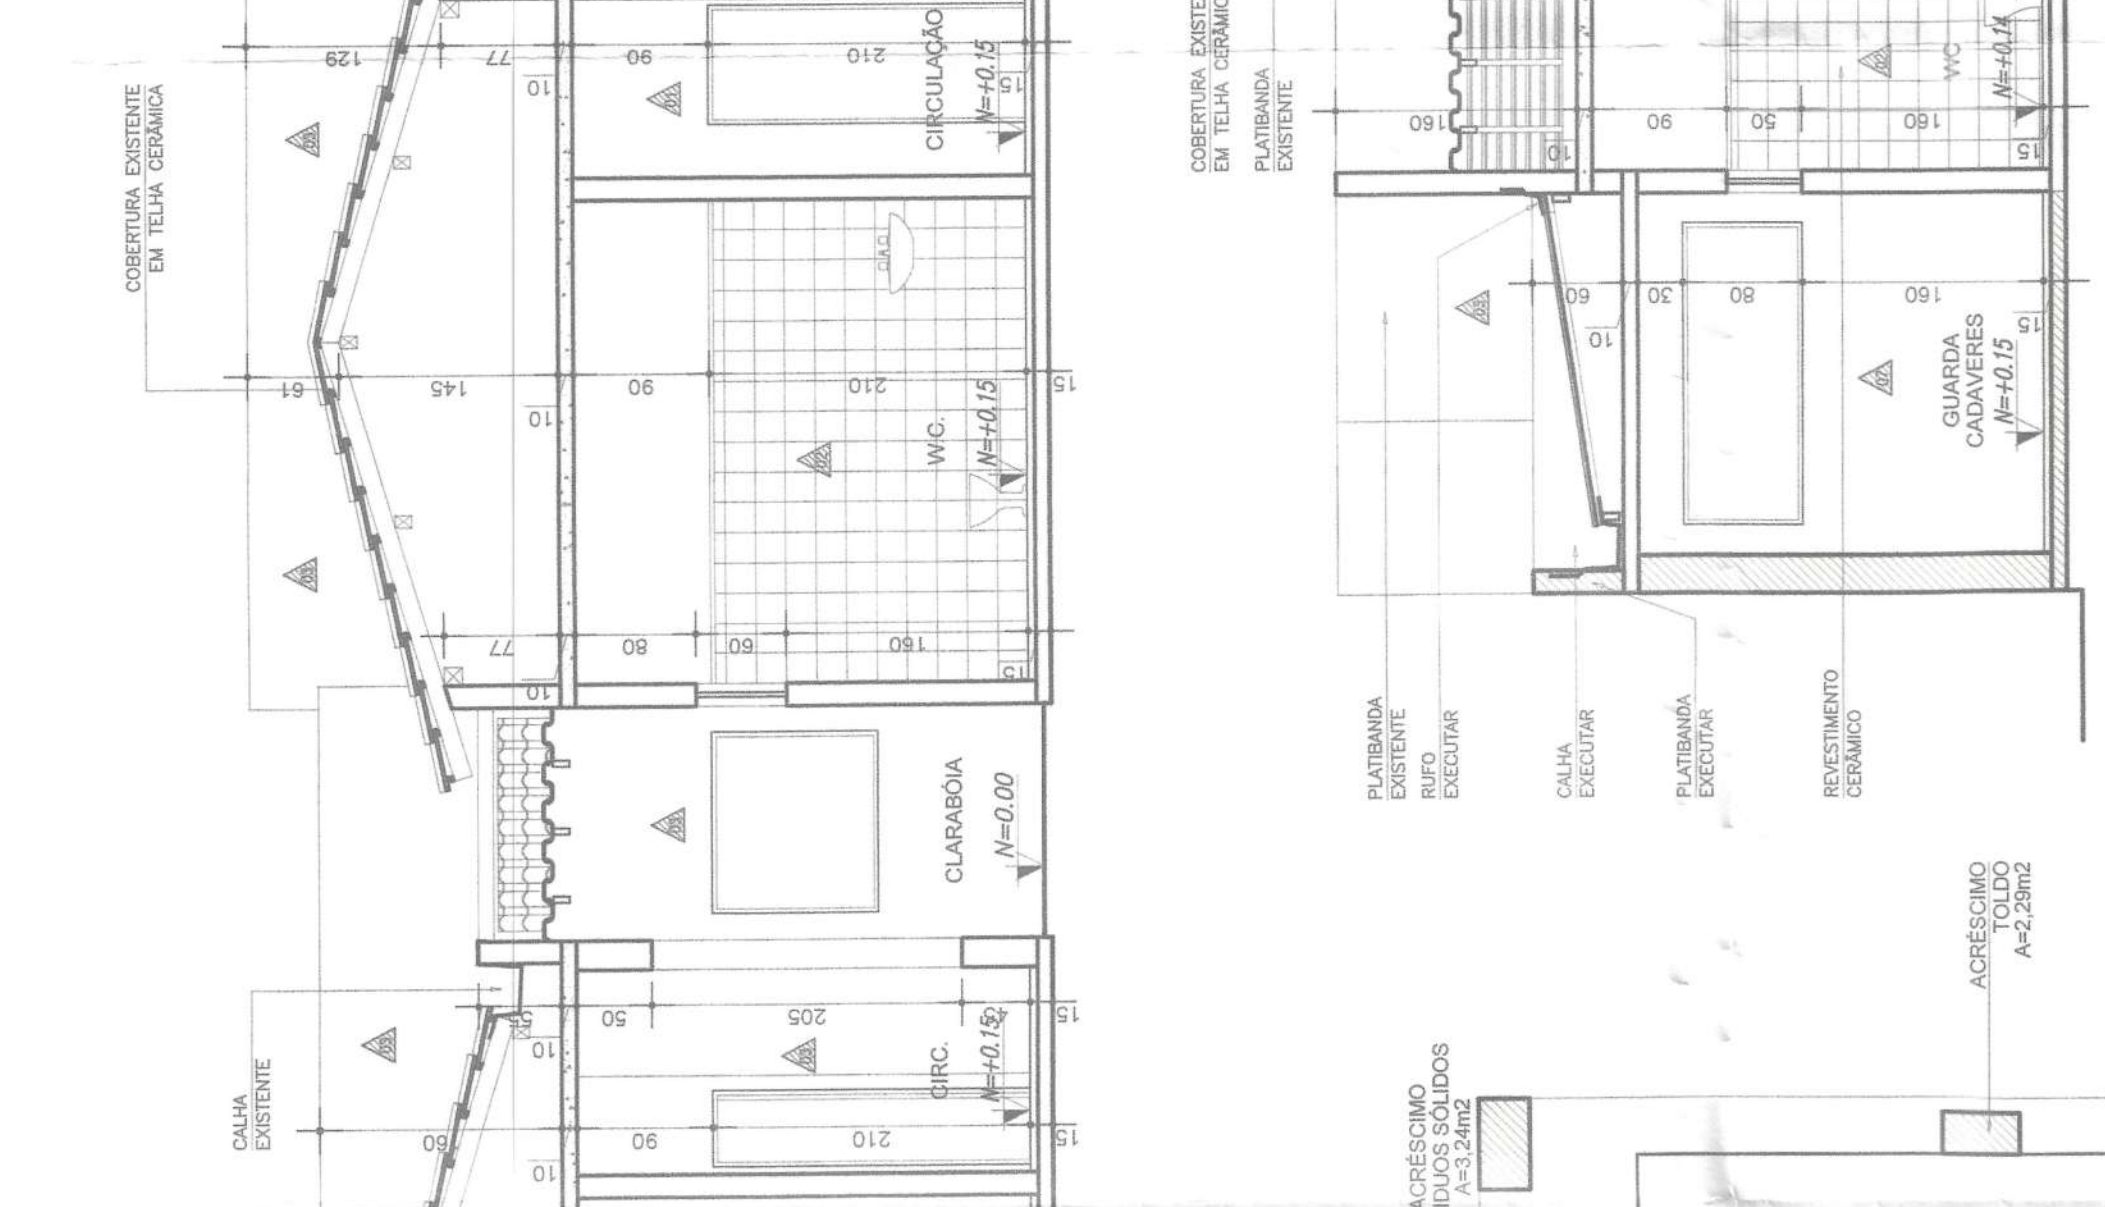

CORTE LONGITUDINAL - BB

QUADRO DE ACABAMENTOS


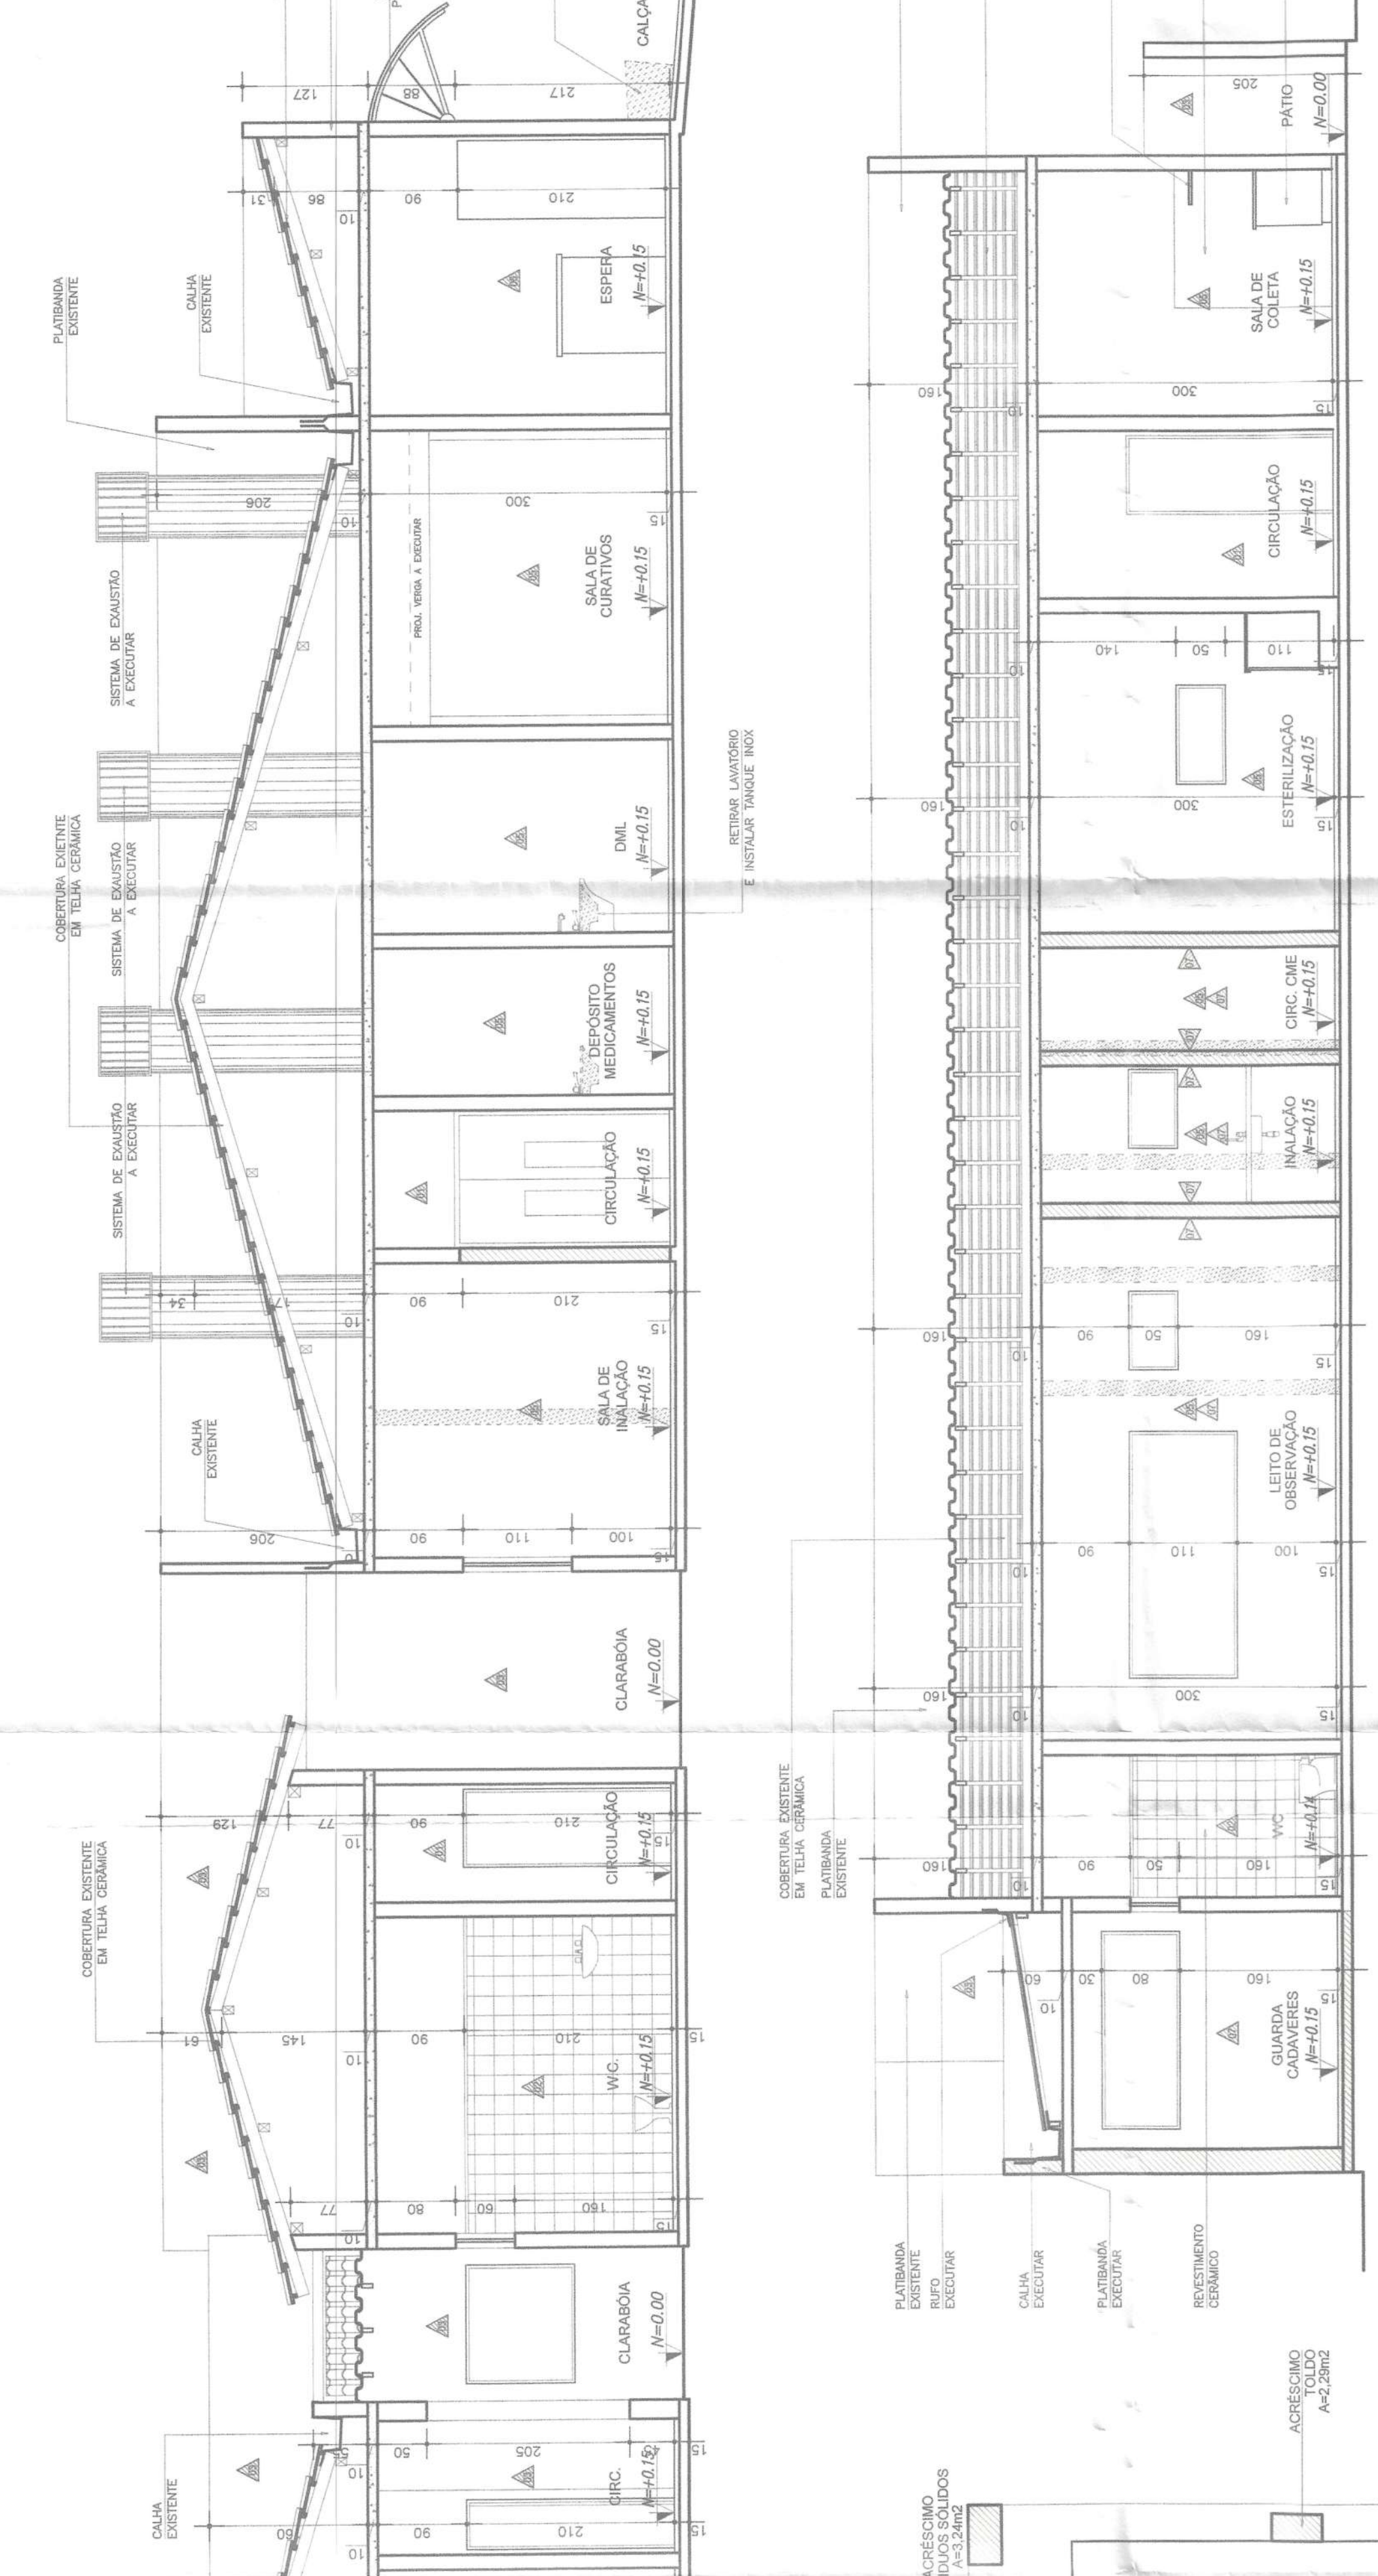

ELEVÇÃO FRONTAL

PROJETO ARQUITETÔNICO

PREFEITURA MUNICIPAL DE ÁGUA COMPRIDA-MG
CENTRO MUNICIPAL DE SAÚDE ALONSO FERREIRA DOS SANTOS
UNIDADE DE SERVIÇOS CENTRAIS

UNICA

PROJETO ARQUITETÔNICO

CONVENÇÕES

- ALVENARIA EXISTENTE
- ALVENARIA A CONSTRUIR
- ALVENARIA A DEMOLIR

